


БУДИНОК ЗВ'ЯЗКУ

ФАСАД 1-4




ПЛАН ПЕРШОГО ПОВЕРХУ

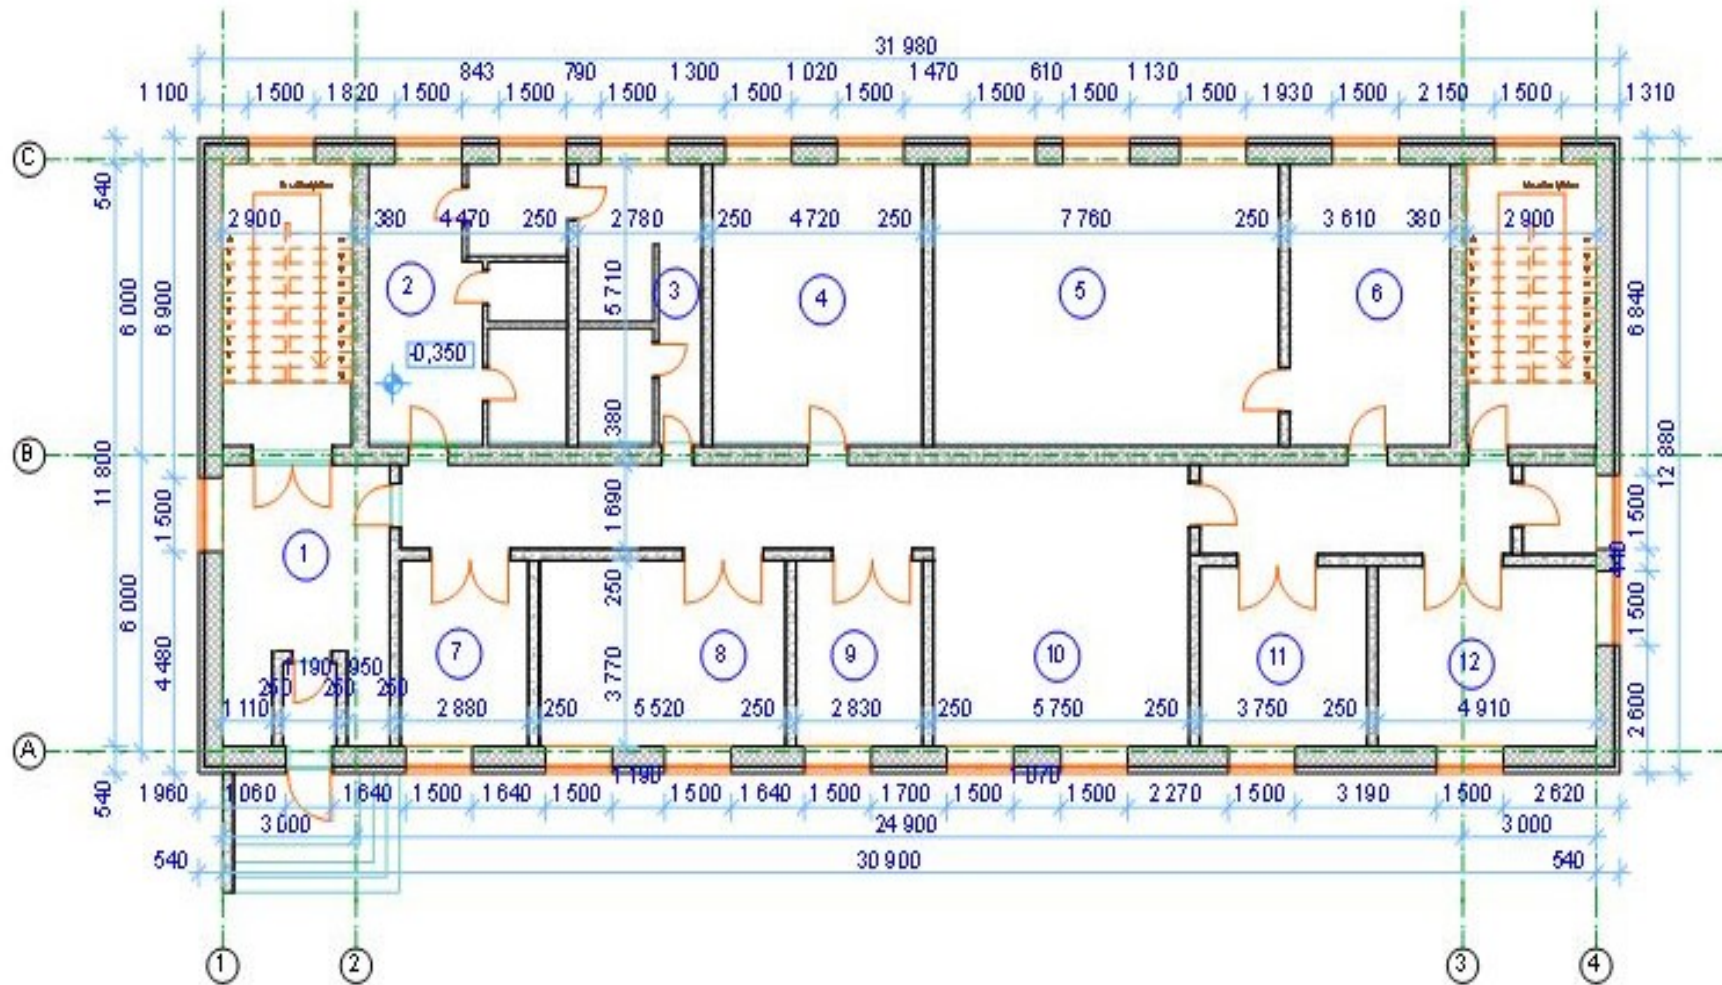

Перелік приміщень першого поверху: 1 – вестибюль , 2,3 - душові і туалети , 4 - блок станція , 5 - зал апаратів , 6 - службове приміщення , 7,9 – акумуляторна , 10 – гардероб , 11 – майстерня , 12 - склад.

ПЛАН ДРУГОГО ПОВЕРХУ

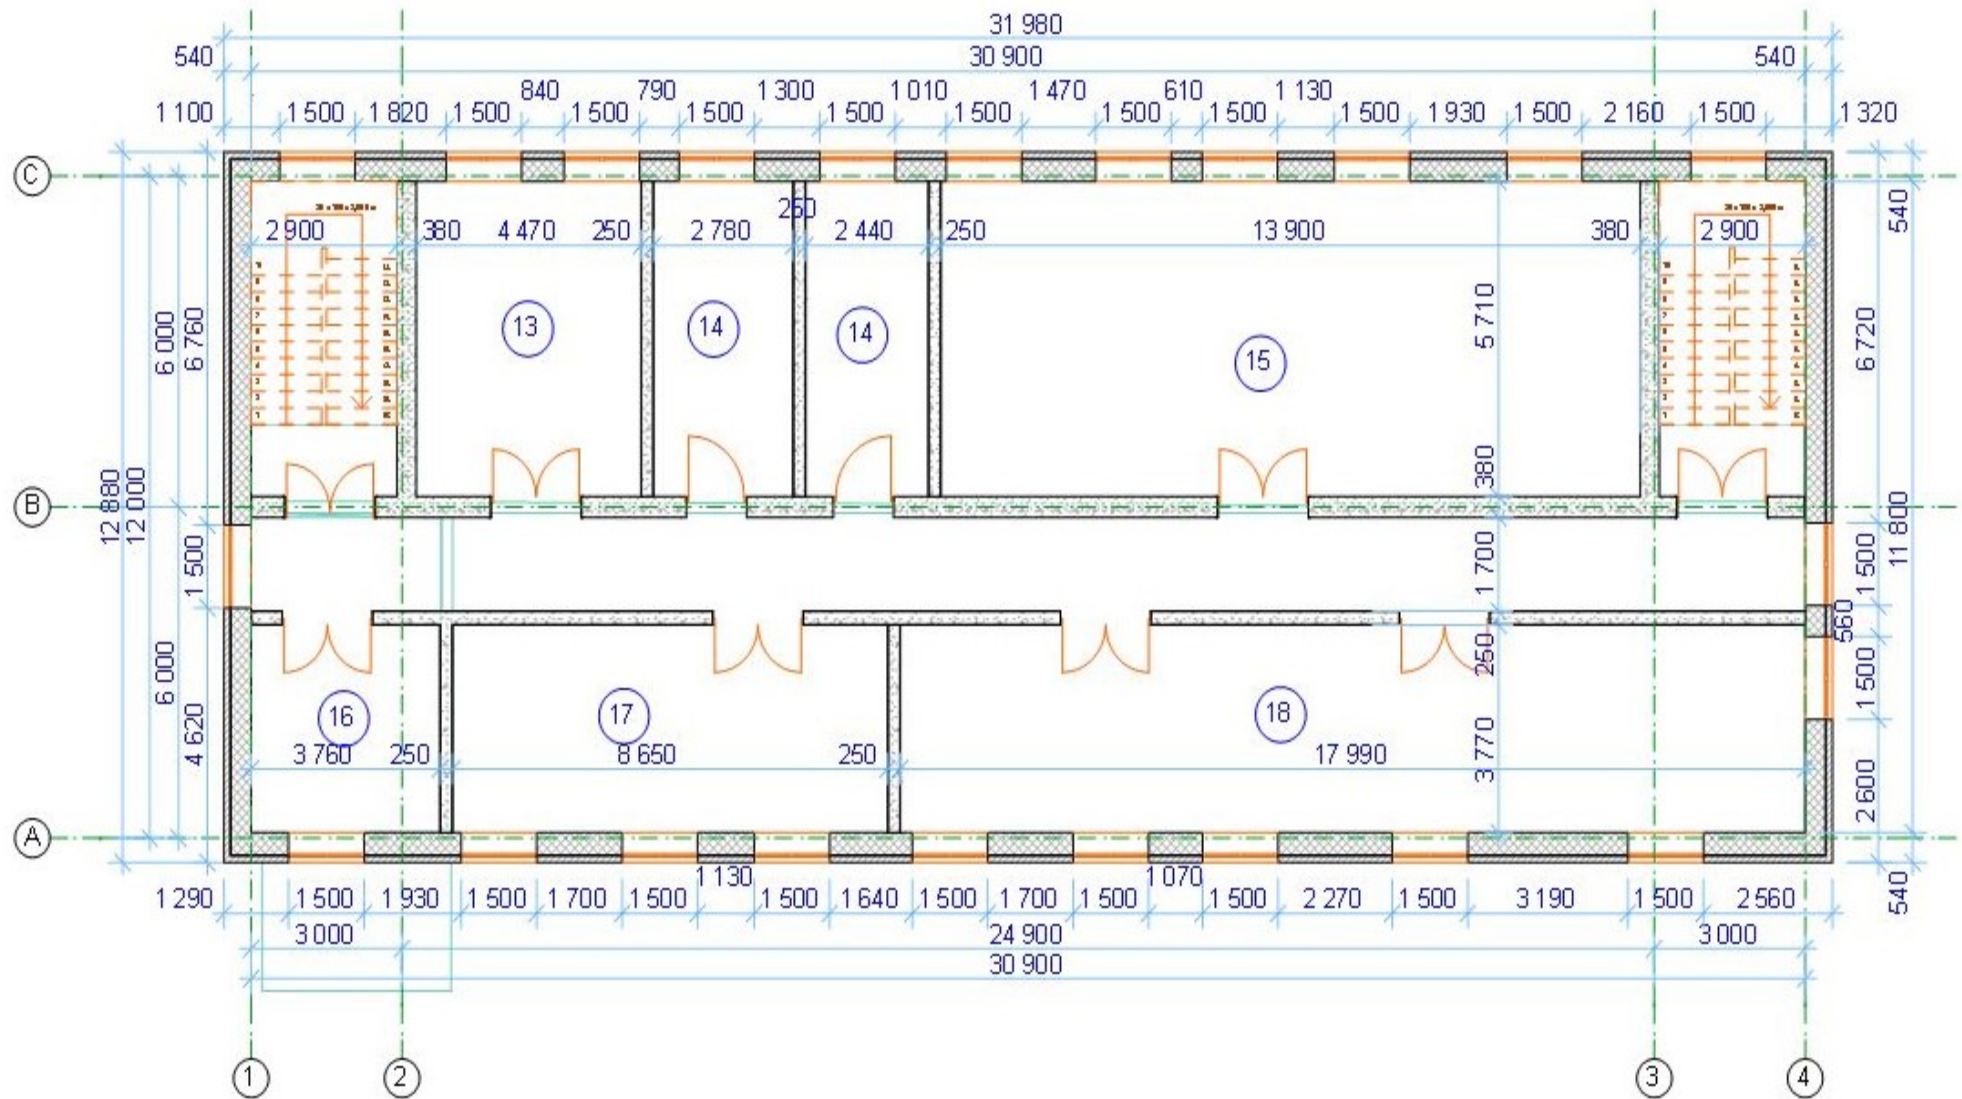


Перелік приміщень другого поверху: 13-службове приміщення, 14-адміністративні приміщення, 15-зали апаратів, 16- кабінет начальника, 17-кімната відпочинку, 18-телецентр.

СПАЛЬНИЙ КОРПУС БУДИНКУ ВІДПОЧИНКУ


ФАСАД 1-4



ПЛАН ПЕРШОГО ПОВЕРХУ

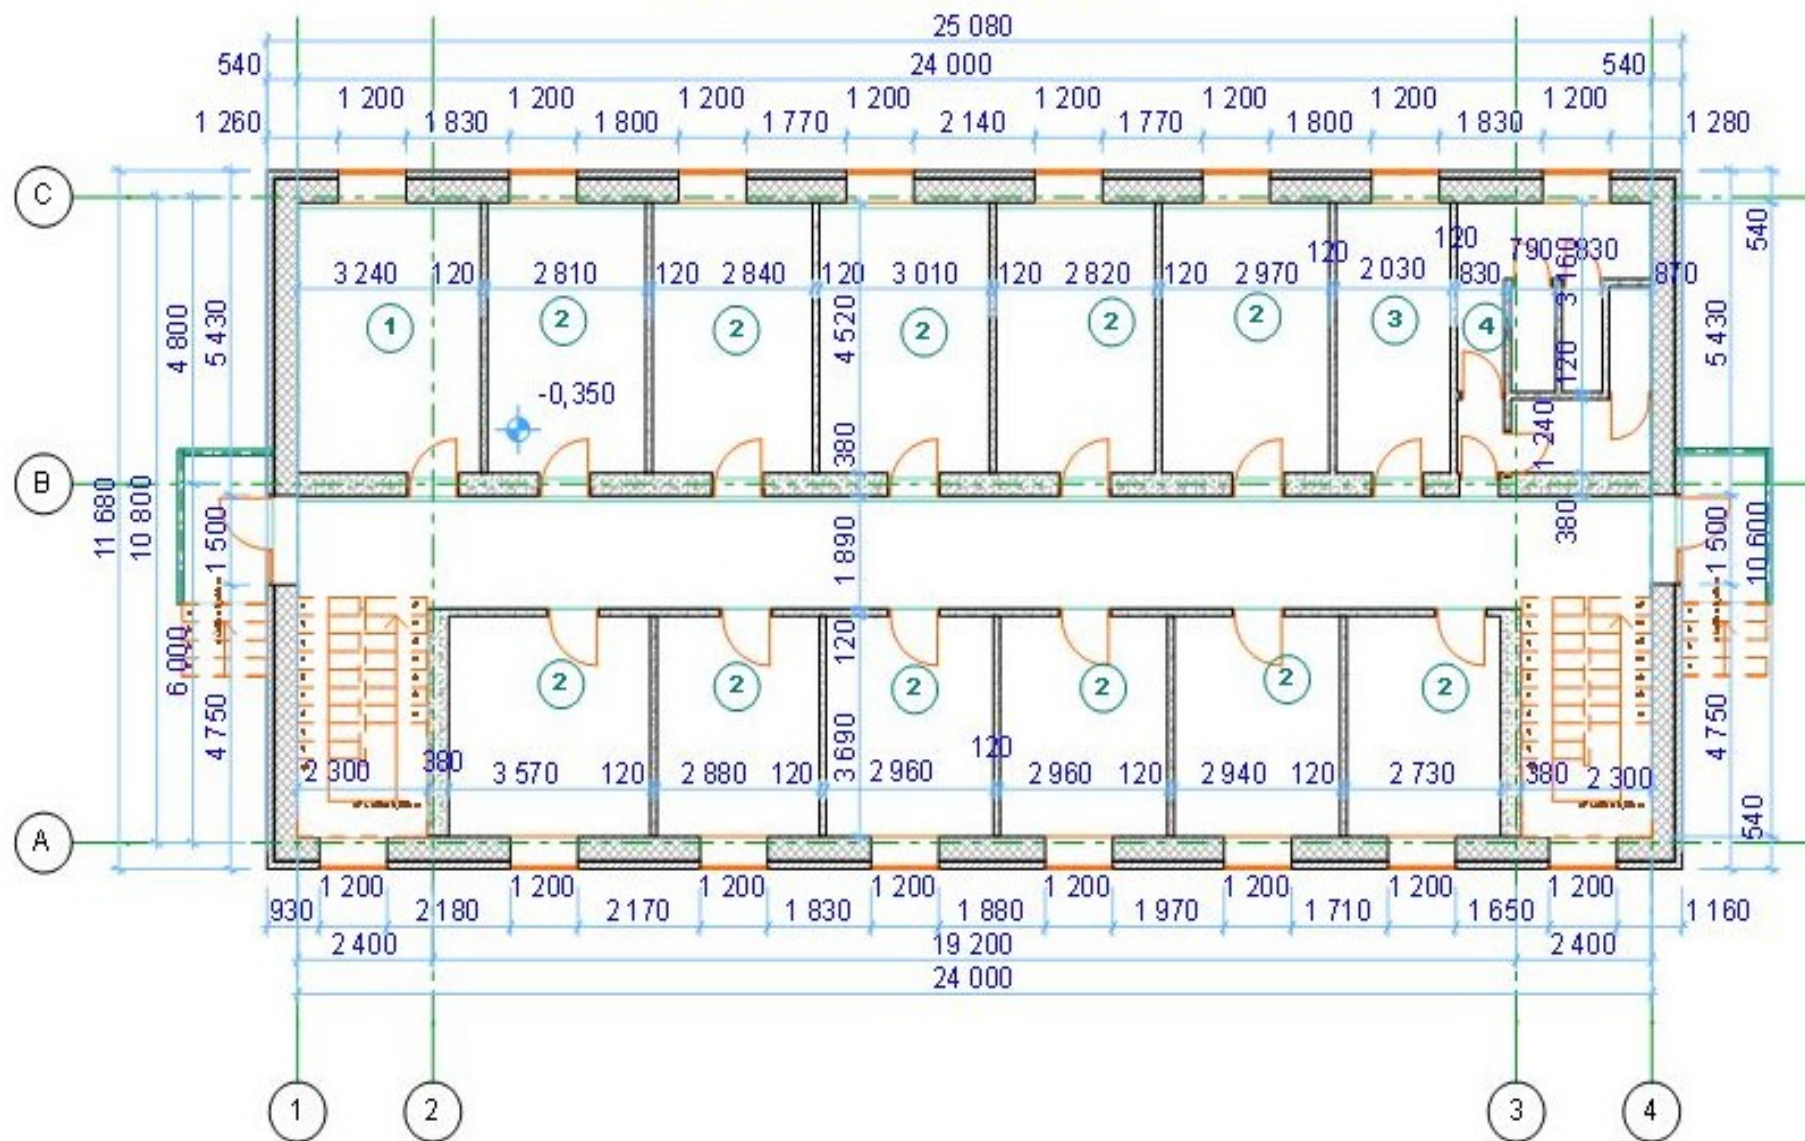

Перелік приміщень першого поверху: 1-комендатура, 2- житлові приміщення,3-склад, 4-туалет Ч.

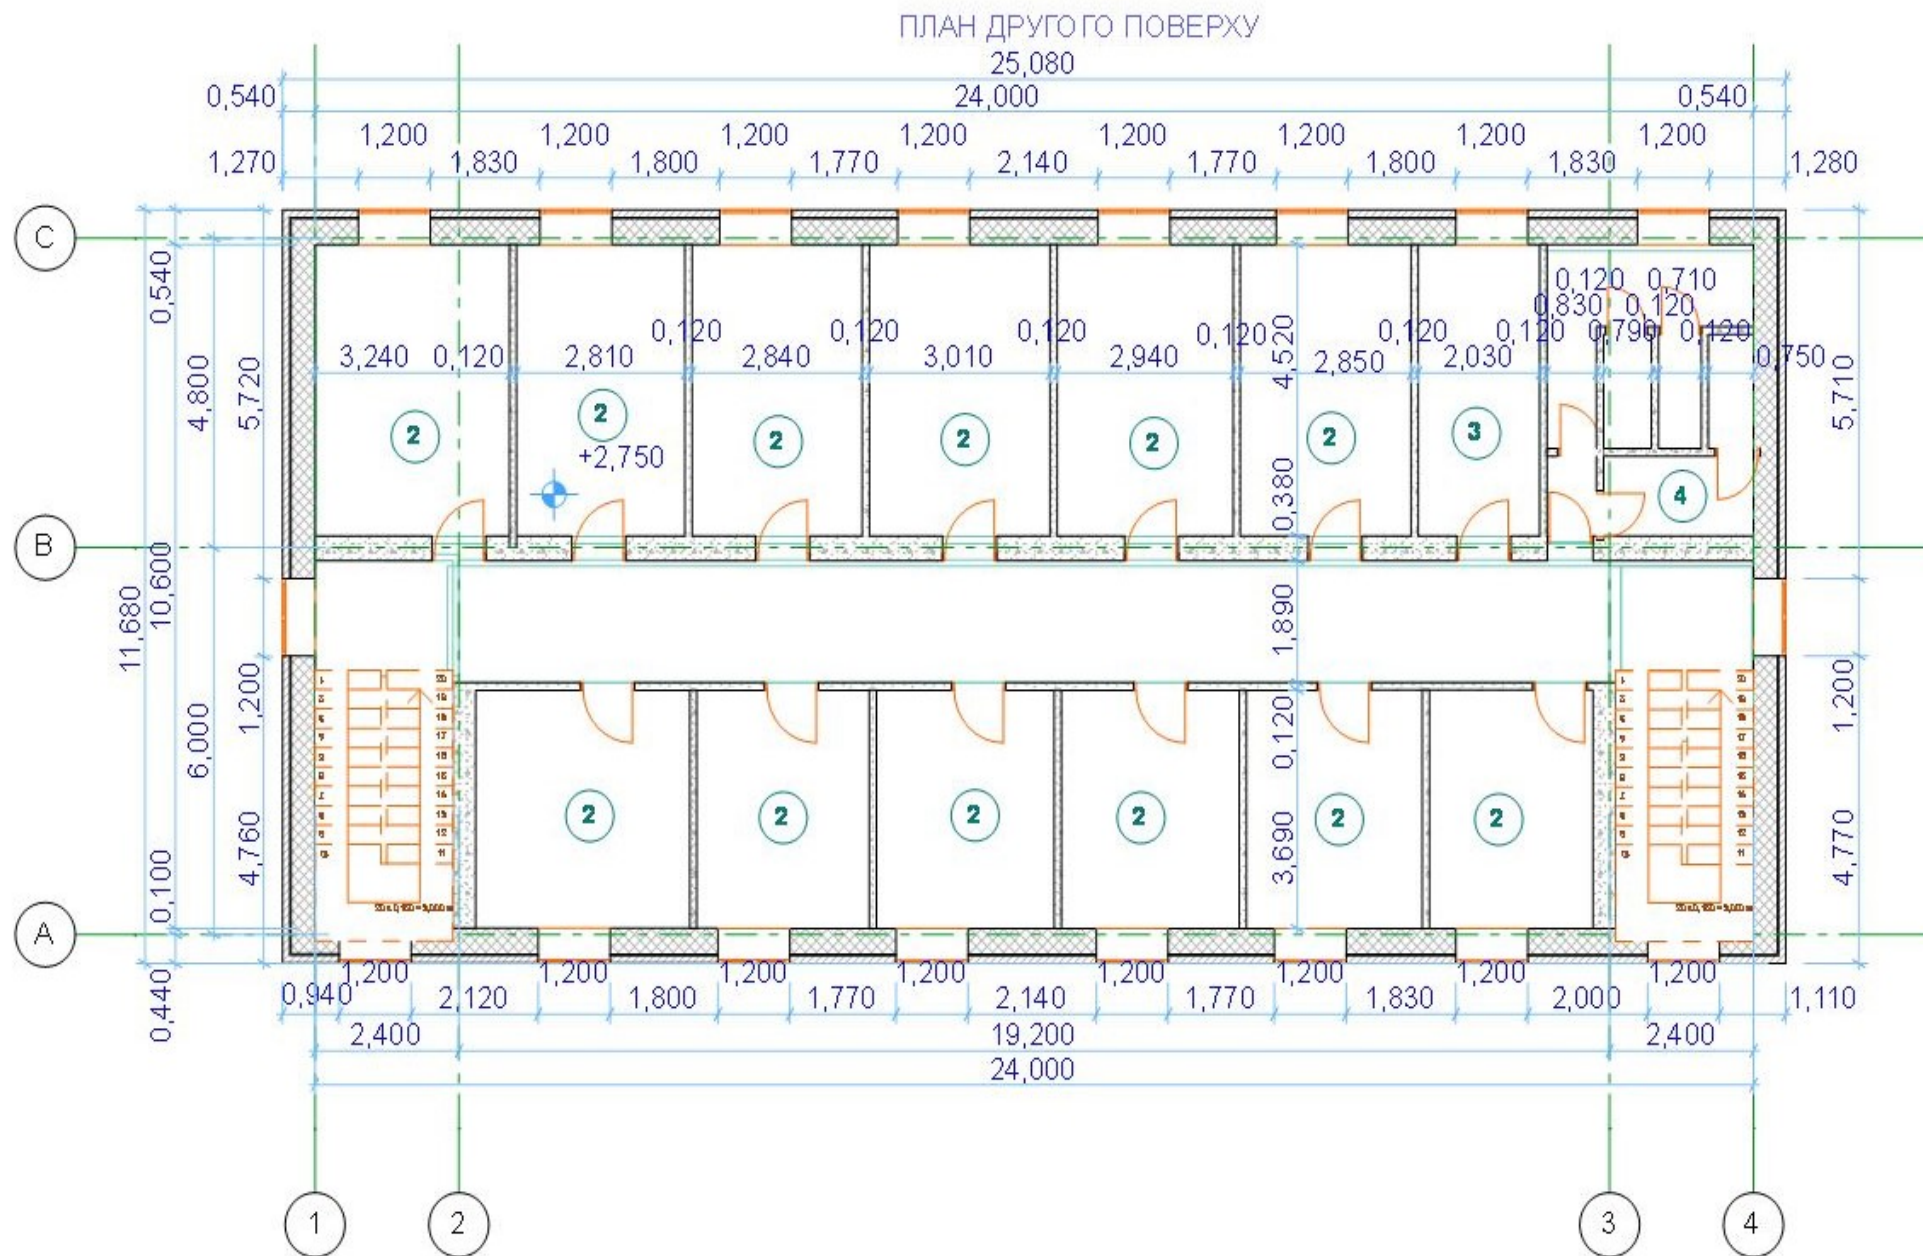


Перелік приміщень другого поверху: 2- житлові приміщення, 5- туалет Ж.


АДМІНІСТРАТИВНА БУДІВЛЯ

Варіант 3



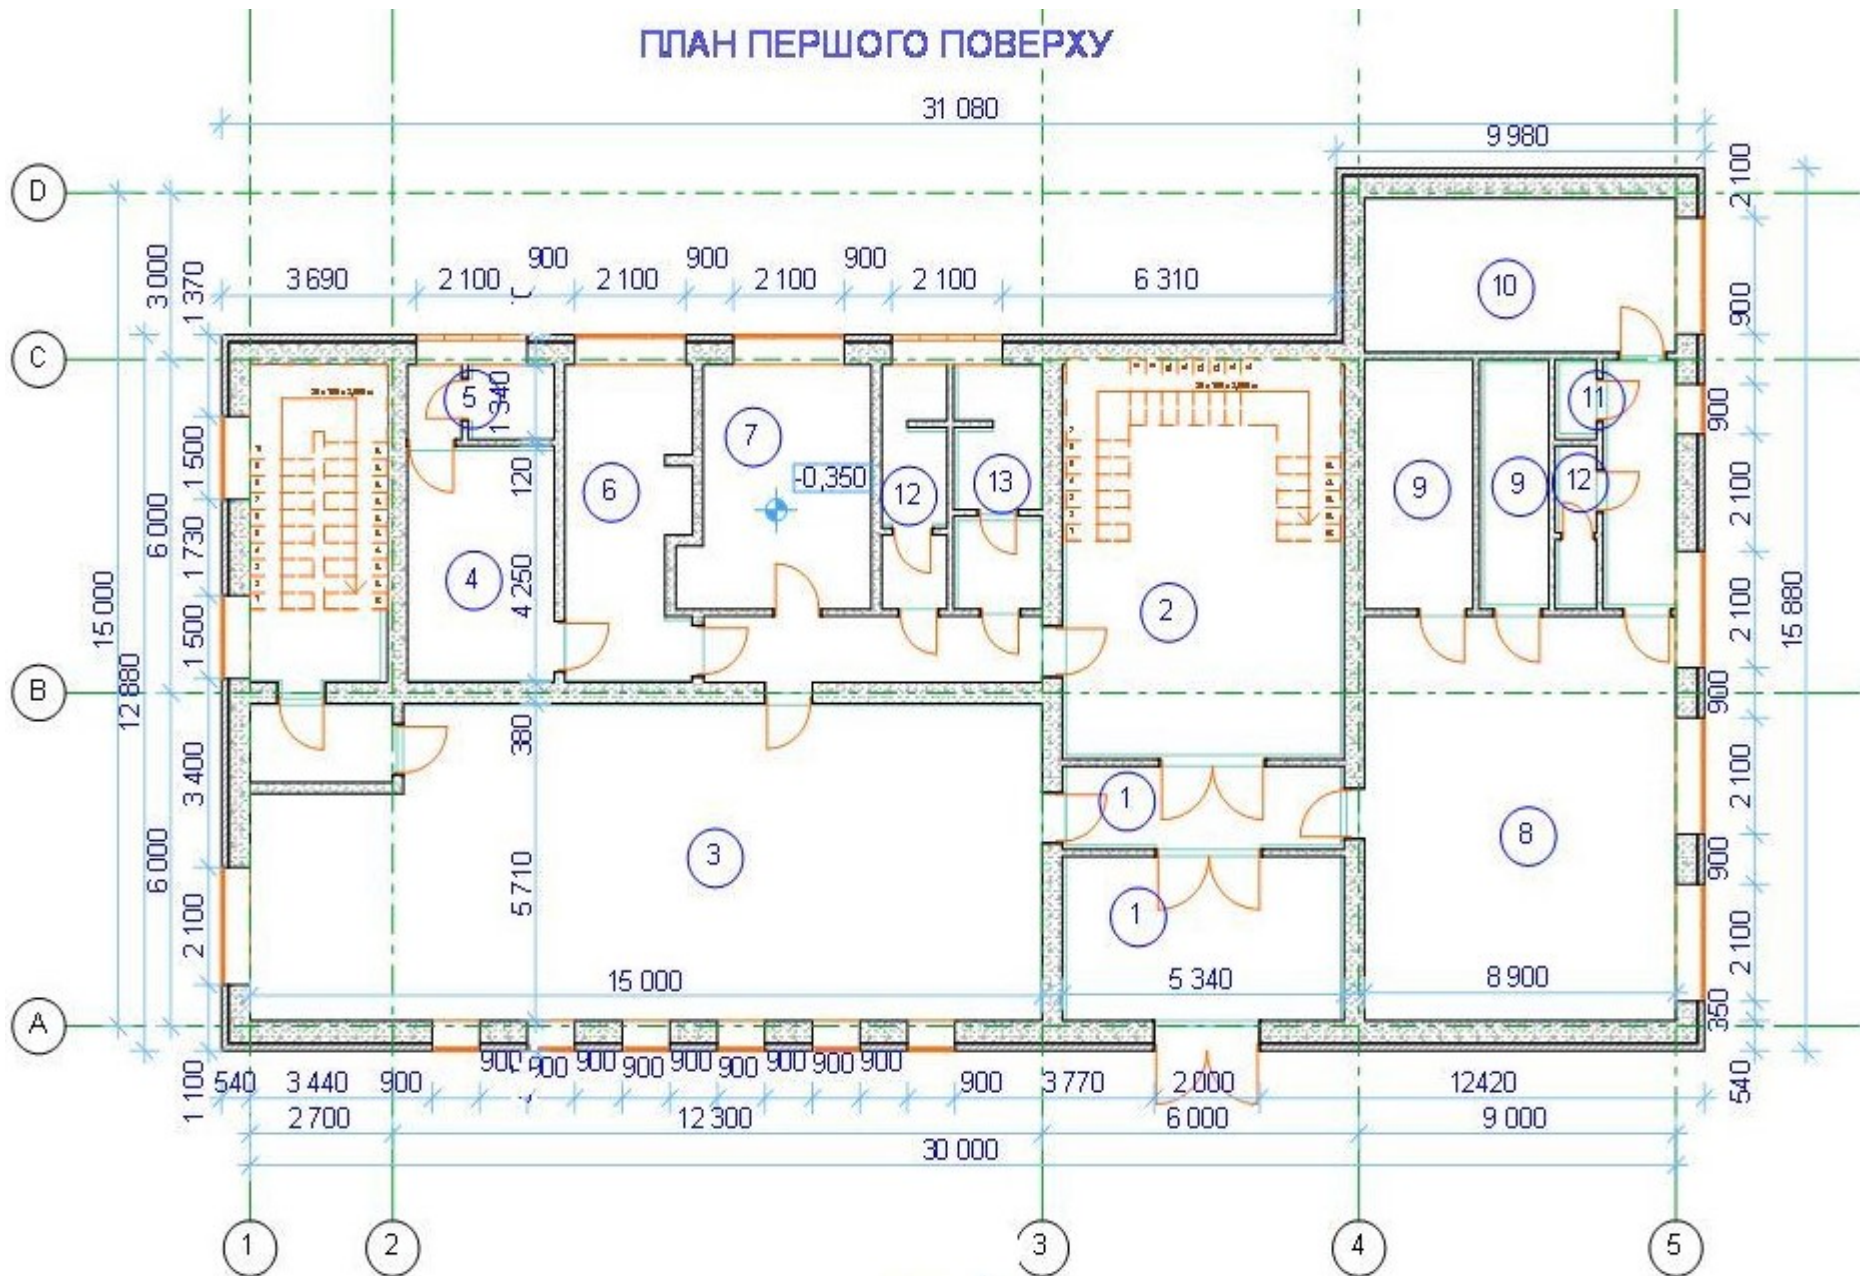

Перелік приміщень першого поверху: 1-тамбур, 2-вестибюль, 3-АТС, 4-акумуляторна, 5-кислотна, 6 – електрозв'язок, 7-кімната монтера, 8- операційний зал відділення зв'язку, 9- склад, 10- сортувальна кімната, 11 –сушилка, 12-туалет Ч, 13- туалетЖ.

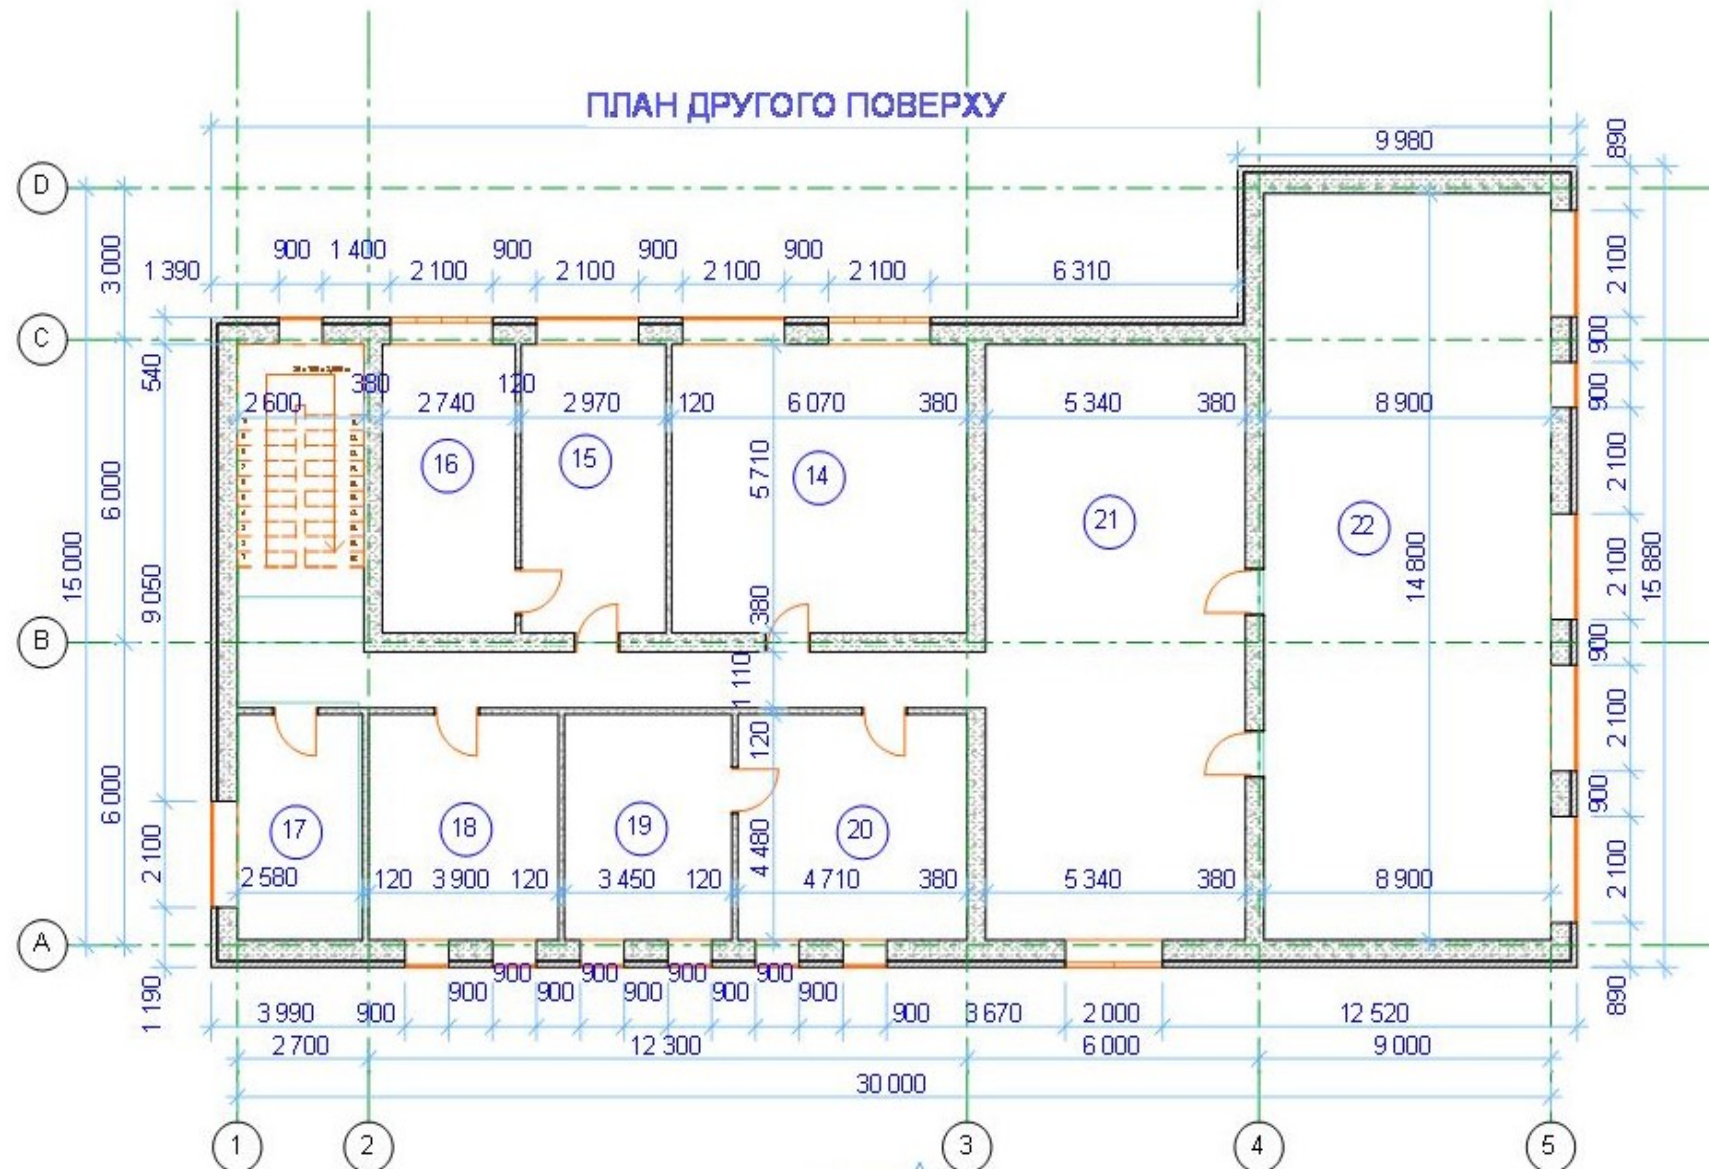


Перелік приміщень другого поверху: 14- ЗАДР, 15- бухгалтерія, 16- каса, 17- міліціонер, 18- суспільні організації, 19- голова міської ради, 20- приймальня, 21- хол, 22- зал засідань.

БУДИНОК ТВОРЧОСТІ




ПЛАН ПЕРШОГО ПОВЕРХУ

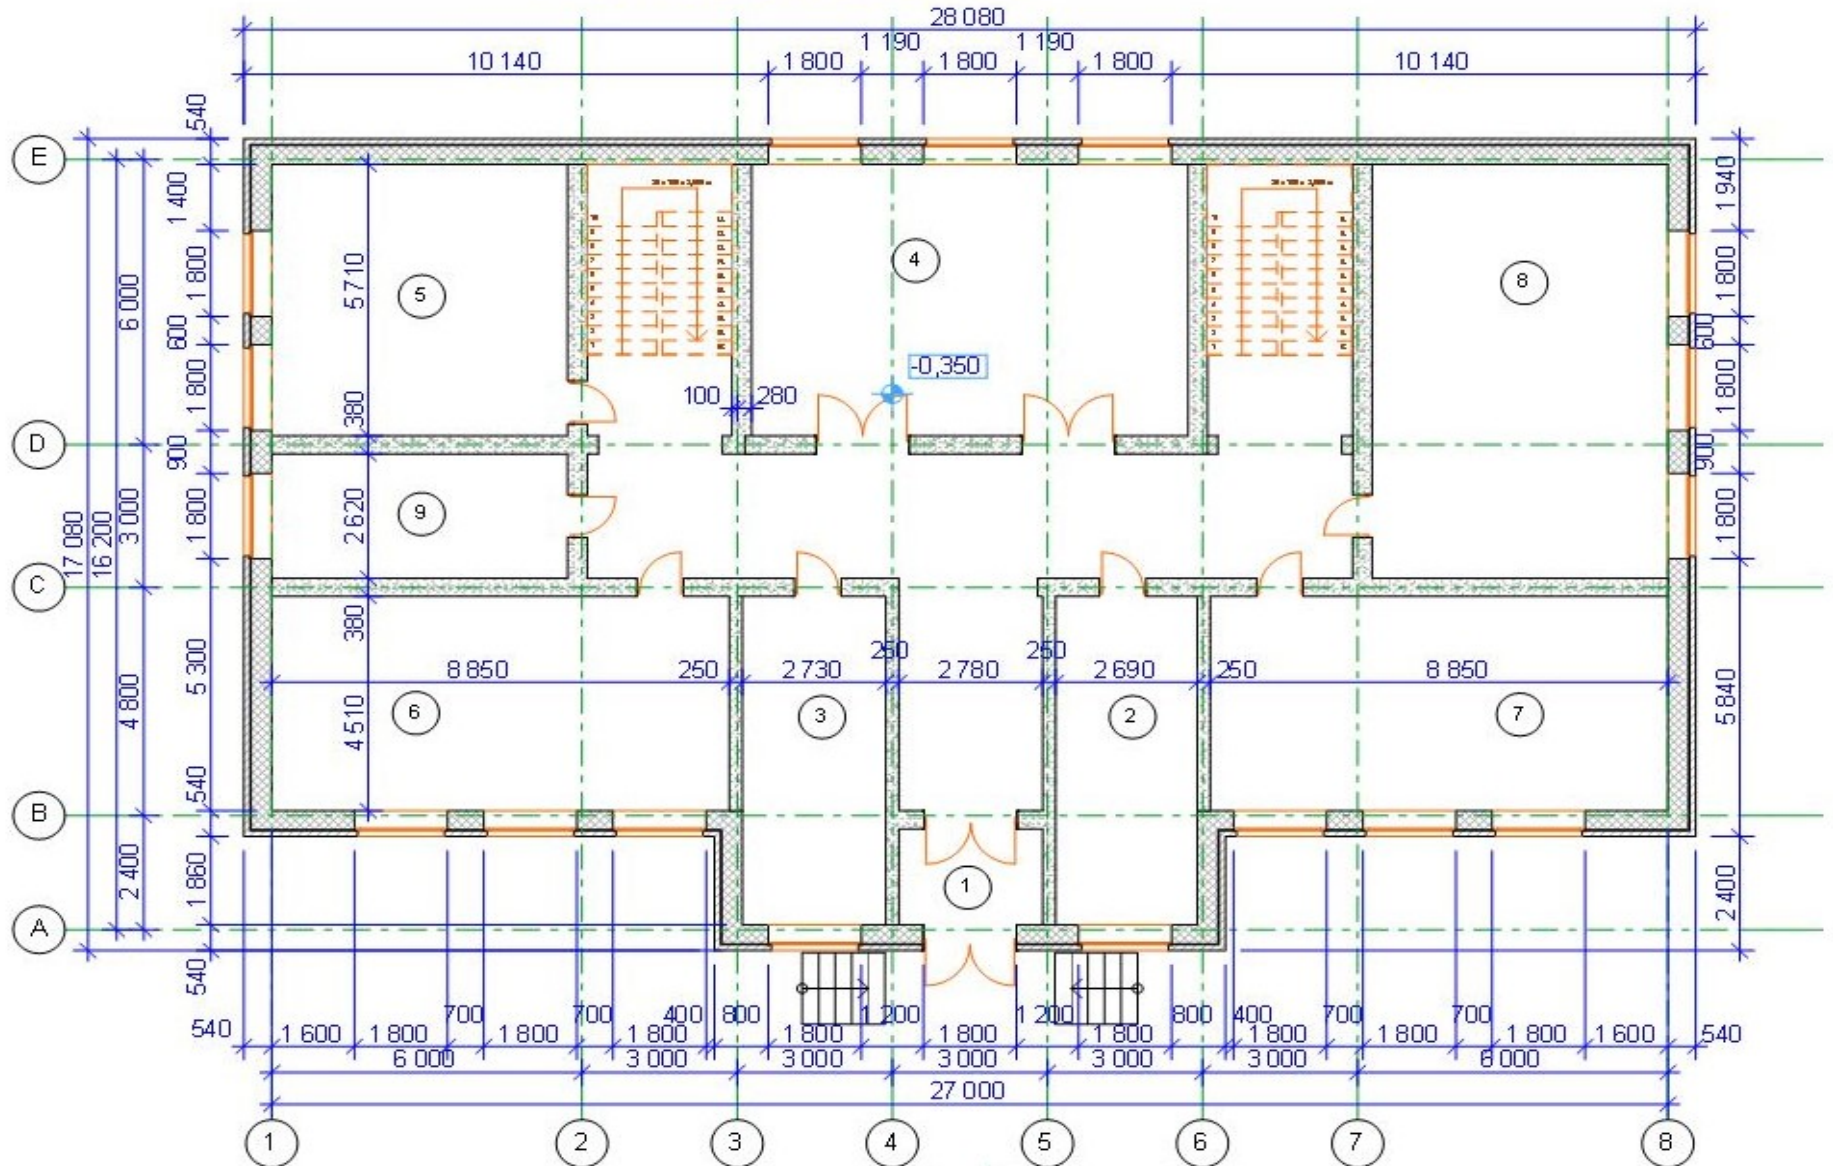

Перелік приміщень першого поверху: 1- тамбур, 2-кімната директора, 3- кімната наставників, 4-гардероб, 5-майстерня, 6- фотолабораторія, 7- радіо кабінет, майстерня, 9- туалет Ч.

ПЛАН ДРУГОГО ПОВЕРХУ

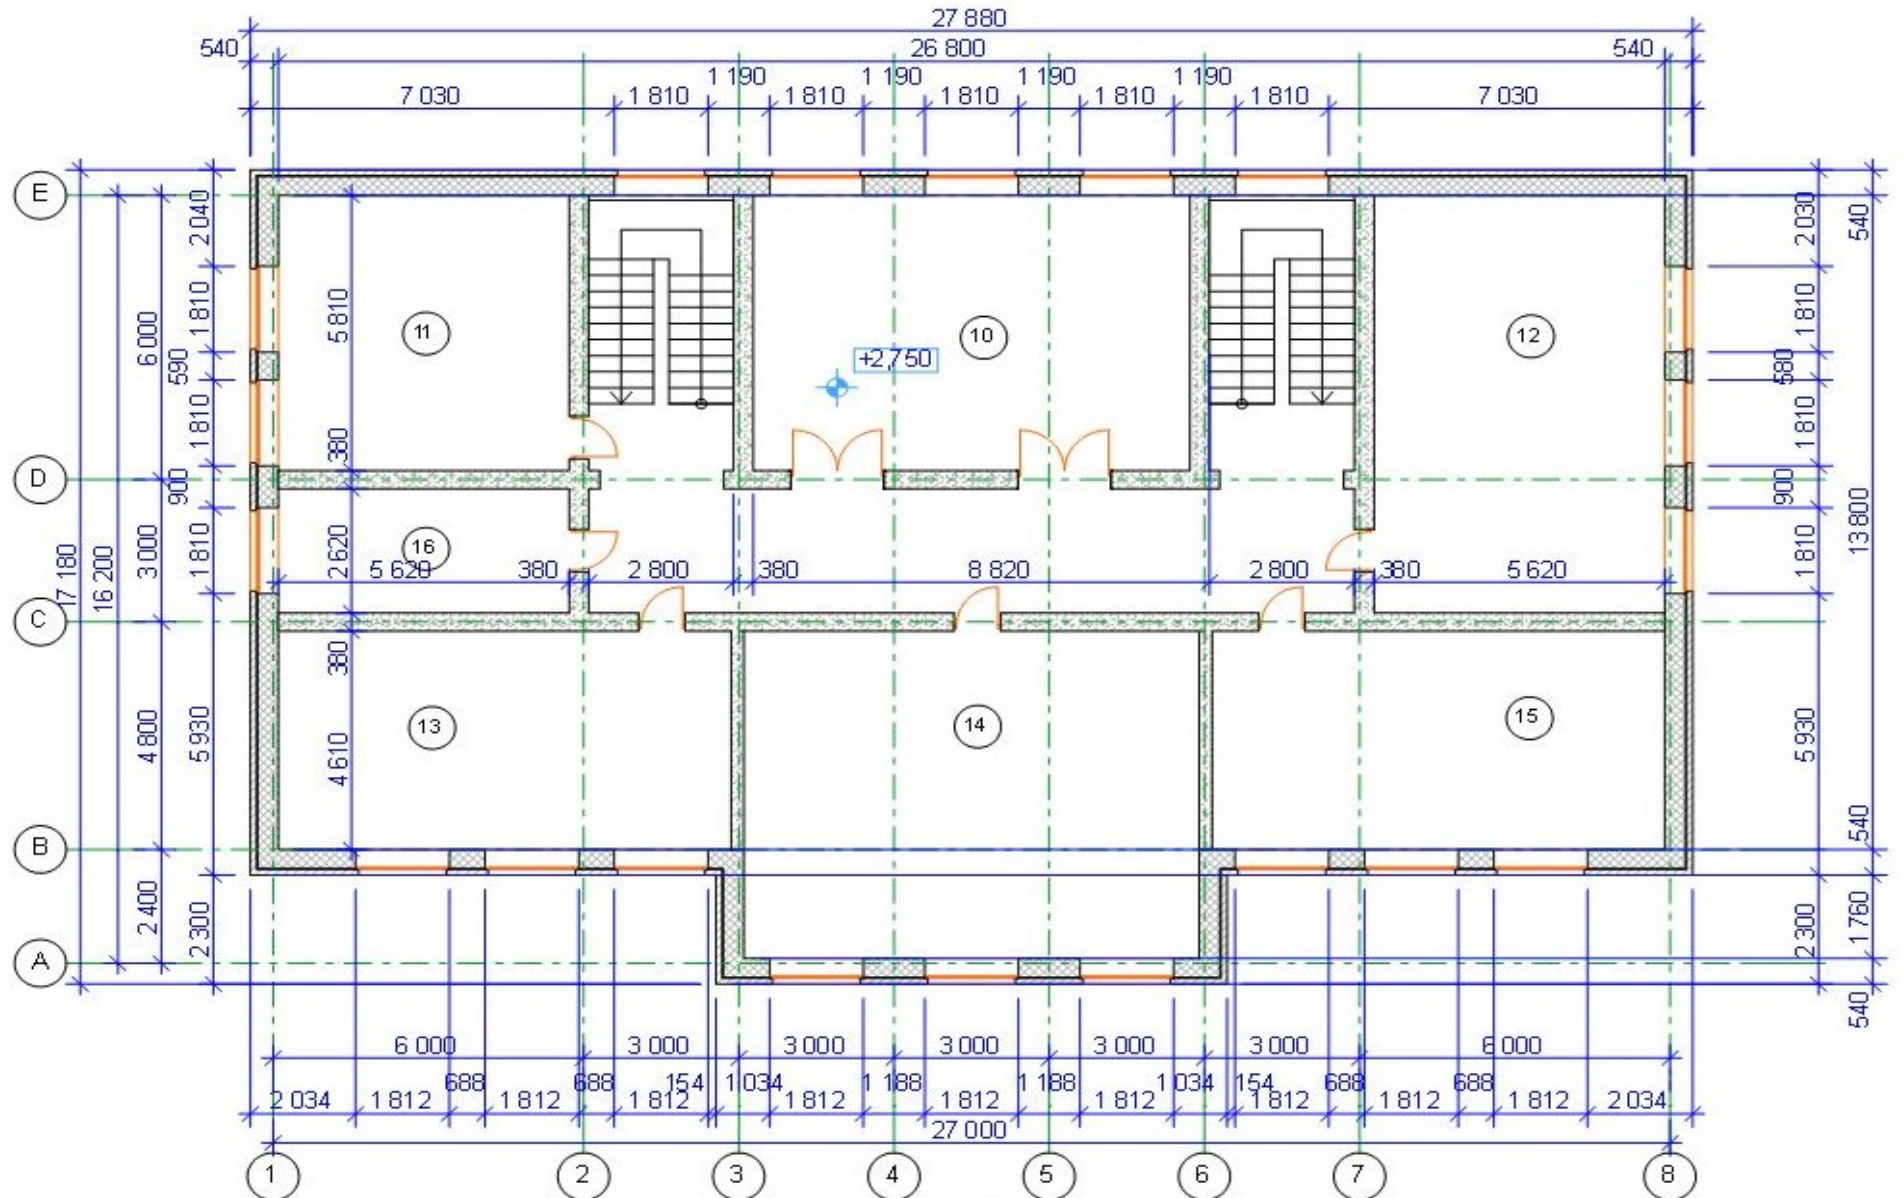


Перелік приміщень другого поверху: 10-хол , 11- майстерня, 12- кабінет співу, 13- кімната рукоділля, 14- виставкова зала, 15- кімната малювання, 16- туалет Ж

ДИТЯЧИЙ САДОК

ФАСАД 1-6




ПЛАН ПЕРШОГО ПОВЕРХУ

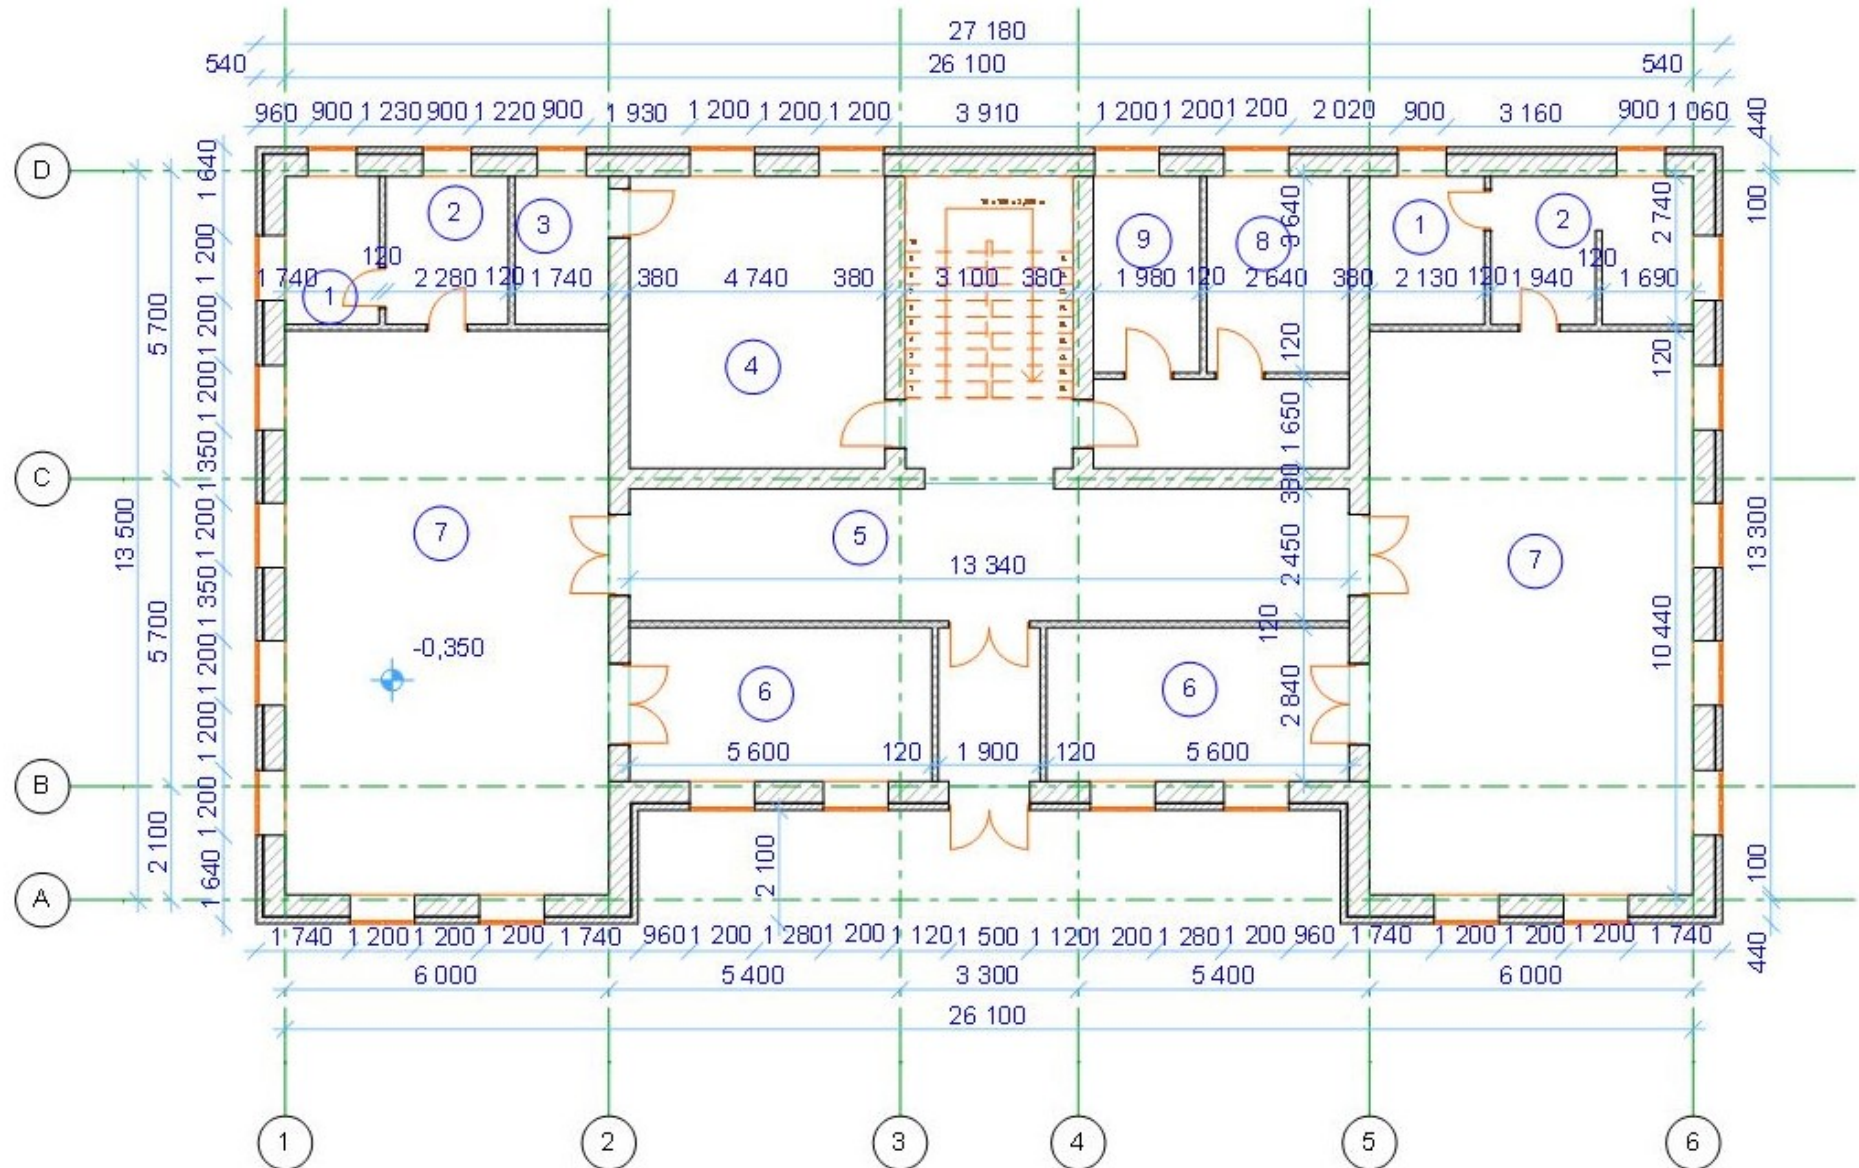

Перелік приміщень першого поверху: 1-туалет, 2- умивальник, 3- склад, 4- кухня, 5- вестибюль з тамбуром, 6- ліжкові кімнати, 7- групові кімнати.

ПЛАН ДРУГОГО ПОВЕРХУ

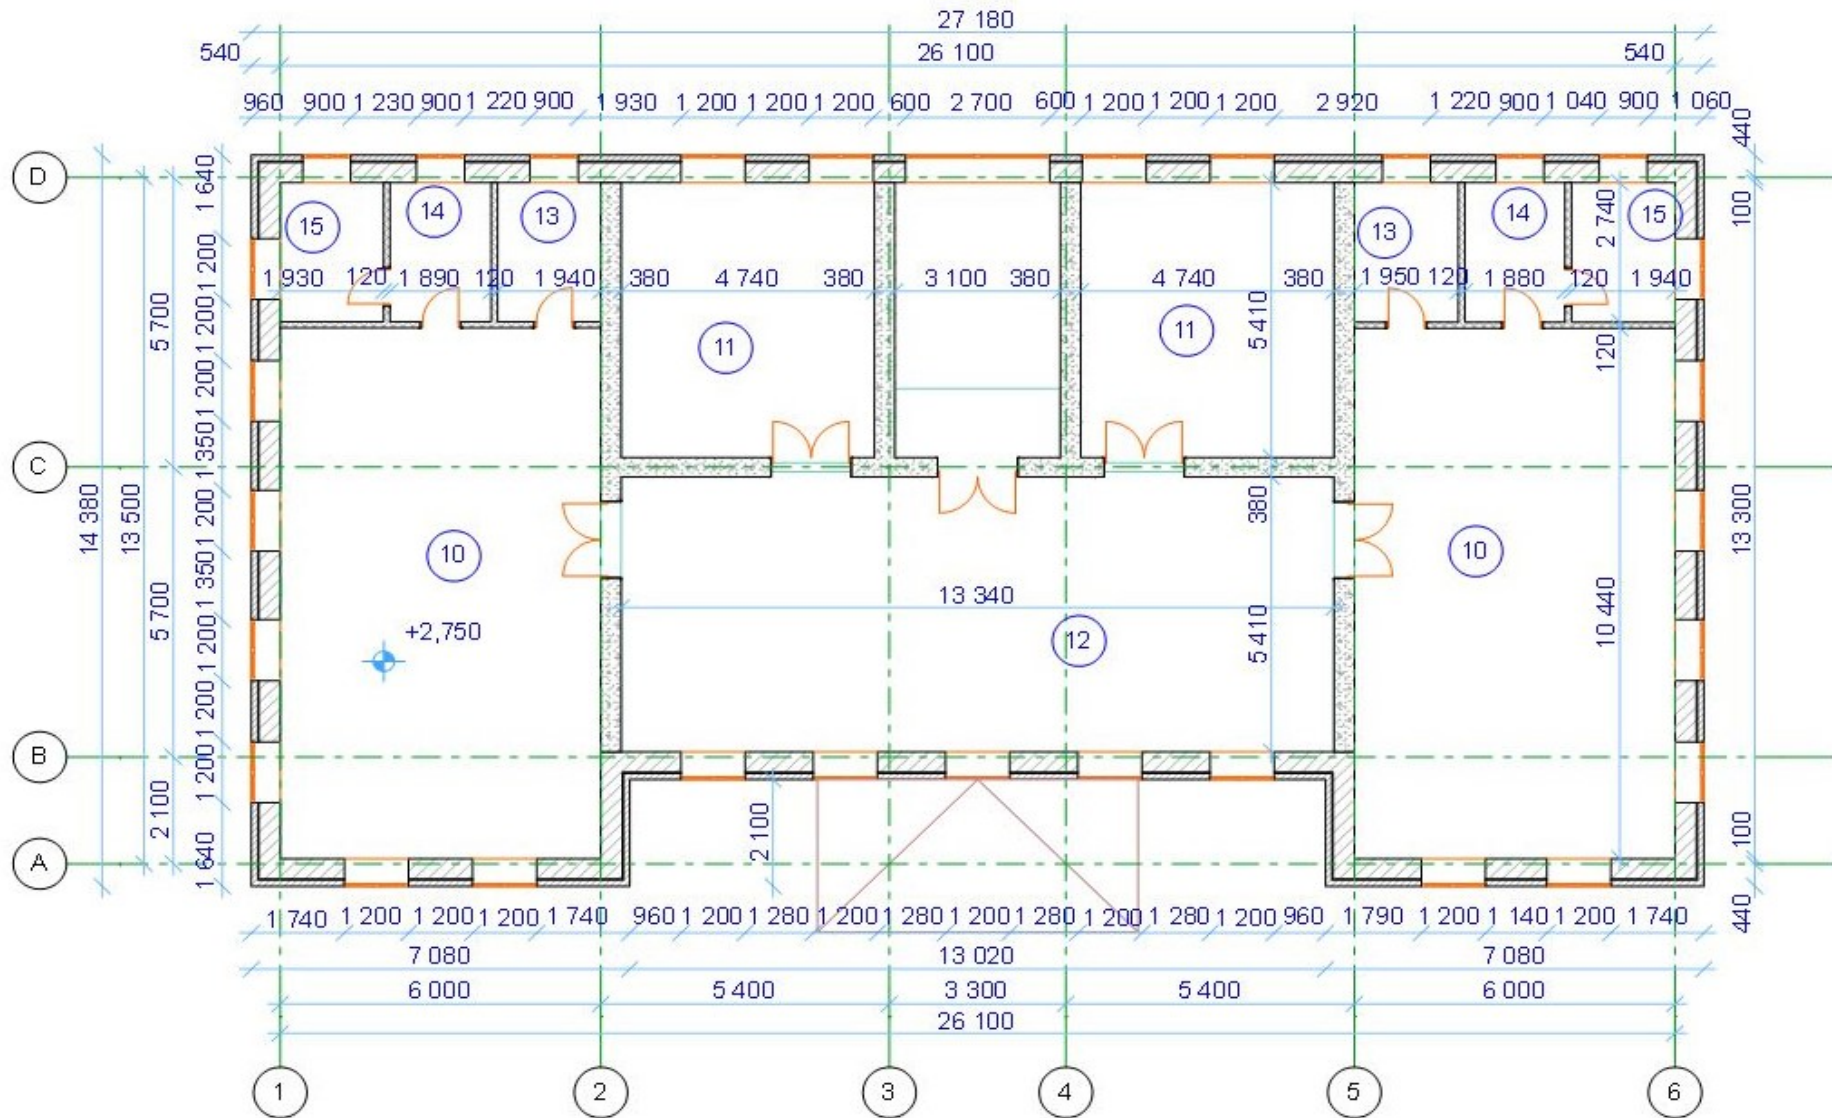


Перелік приміщень другого поверху: 10 – класна кімната, 11- ліжкова кімната, 12- зала, 13- склад, 14- умивальник, 15- туалет.


БУДИНОК ВІДПОЧИНКУ ЛОКОМОТИВНИХ БРИГАД

ФАСАД 1-4



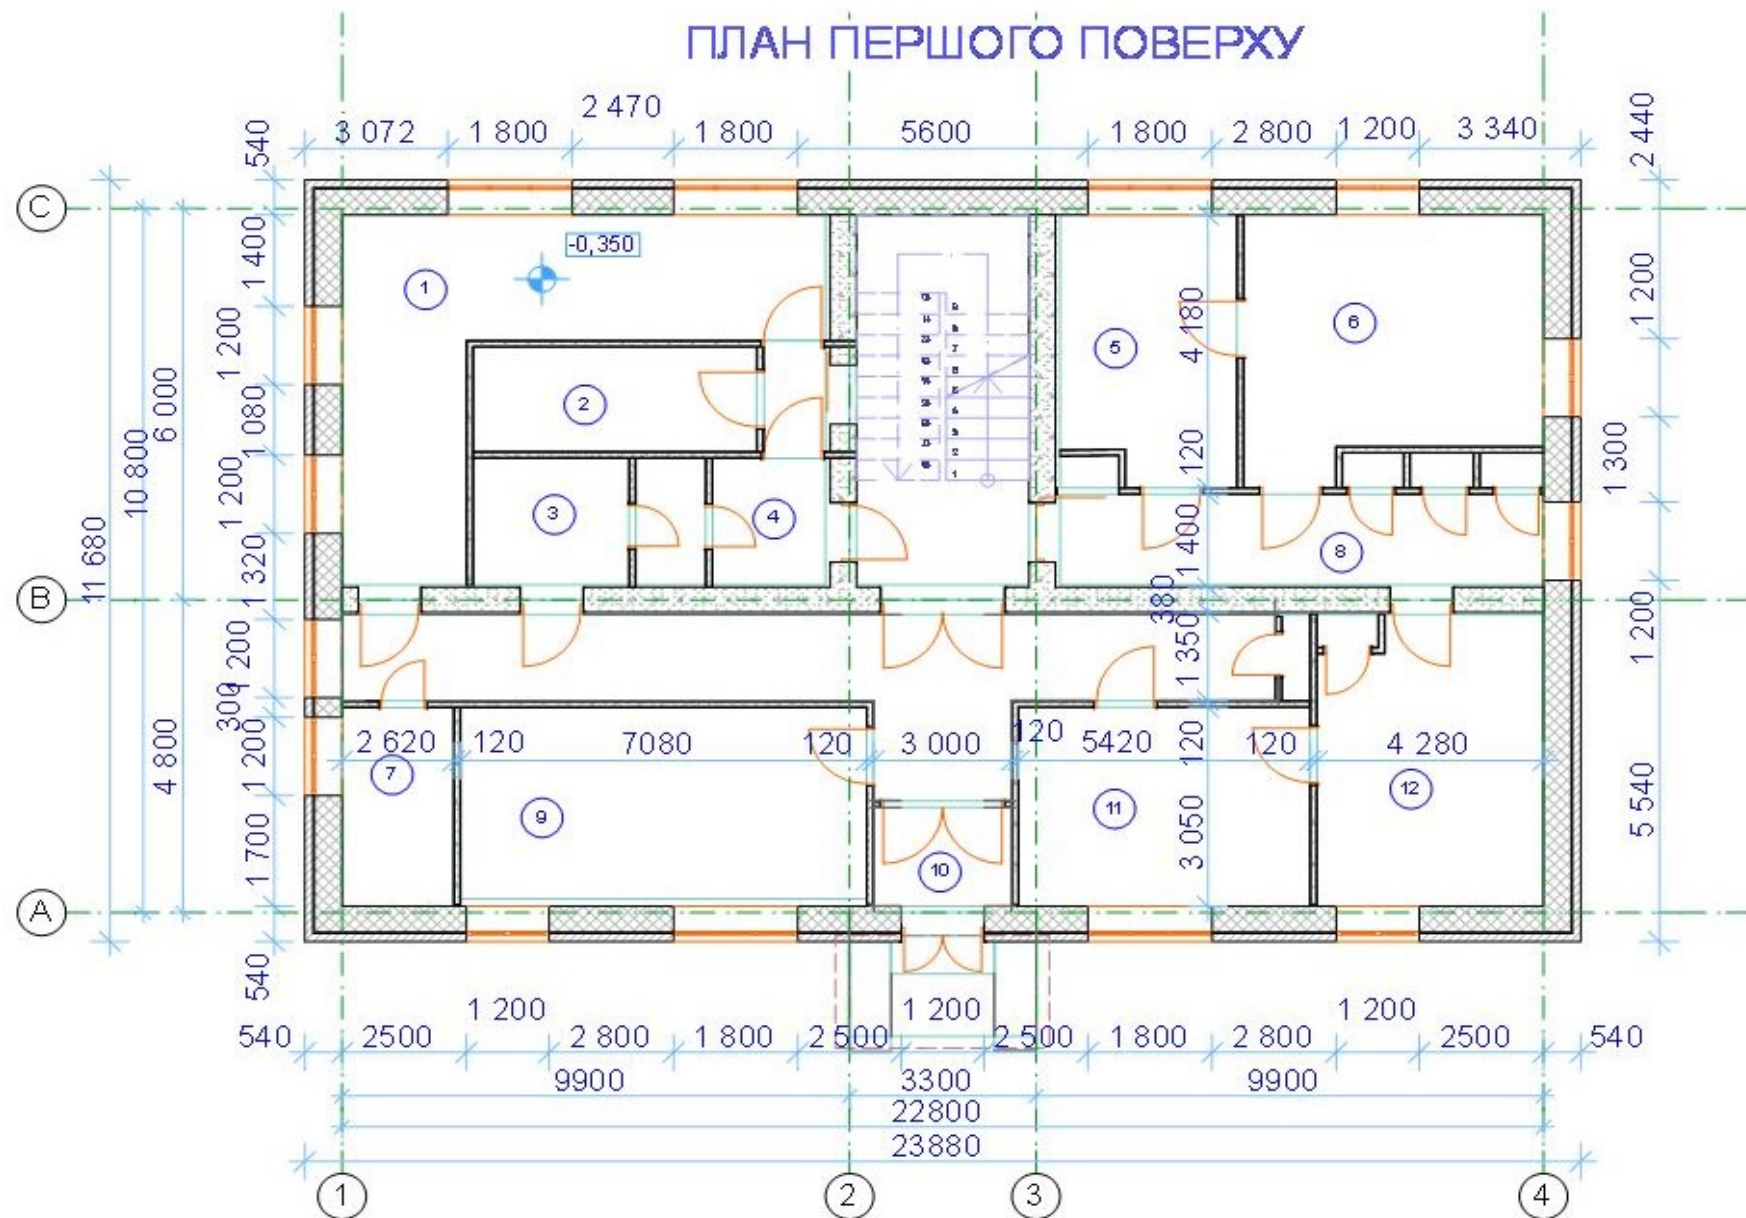


Перелік приміщень першого поверху: 1- гардероб Ч, 2- душ Ч, 3- душ Ж, 4 – гардероб Ж, 5- кухня, 6- кімната відпочинку, 7- сушильне відділення, 8- коридор, 9- пральня, 10- тамбур, 11- кімната персоналу, 12- камера схову.

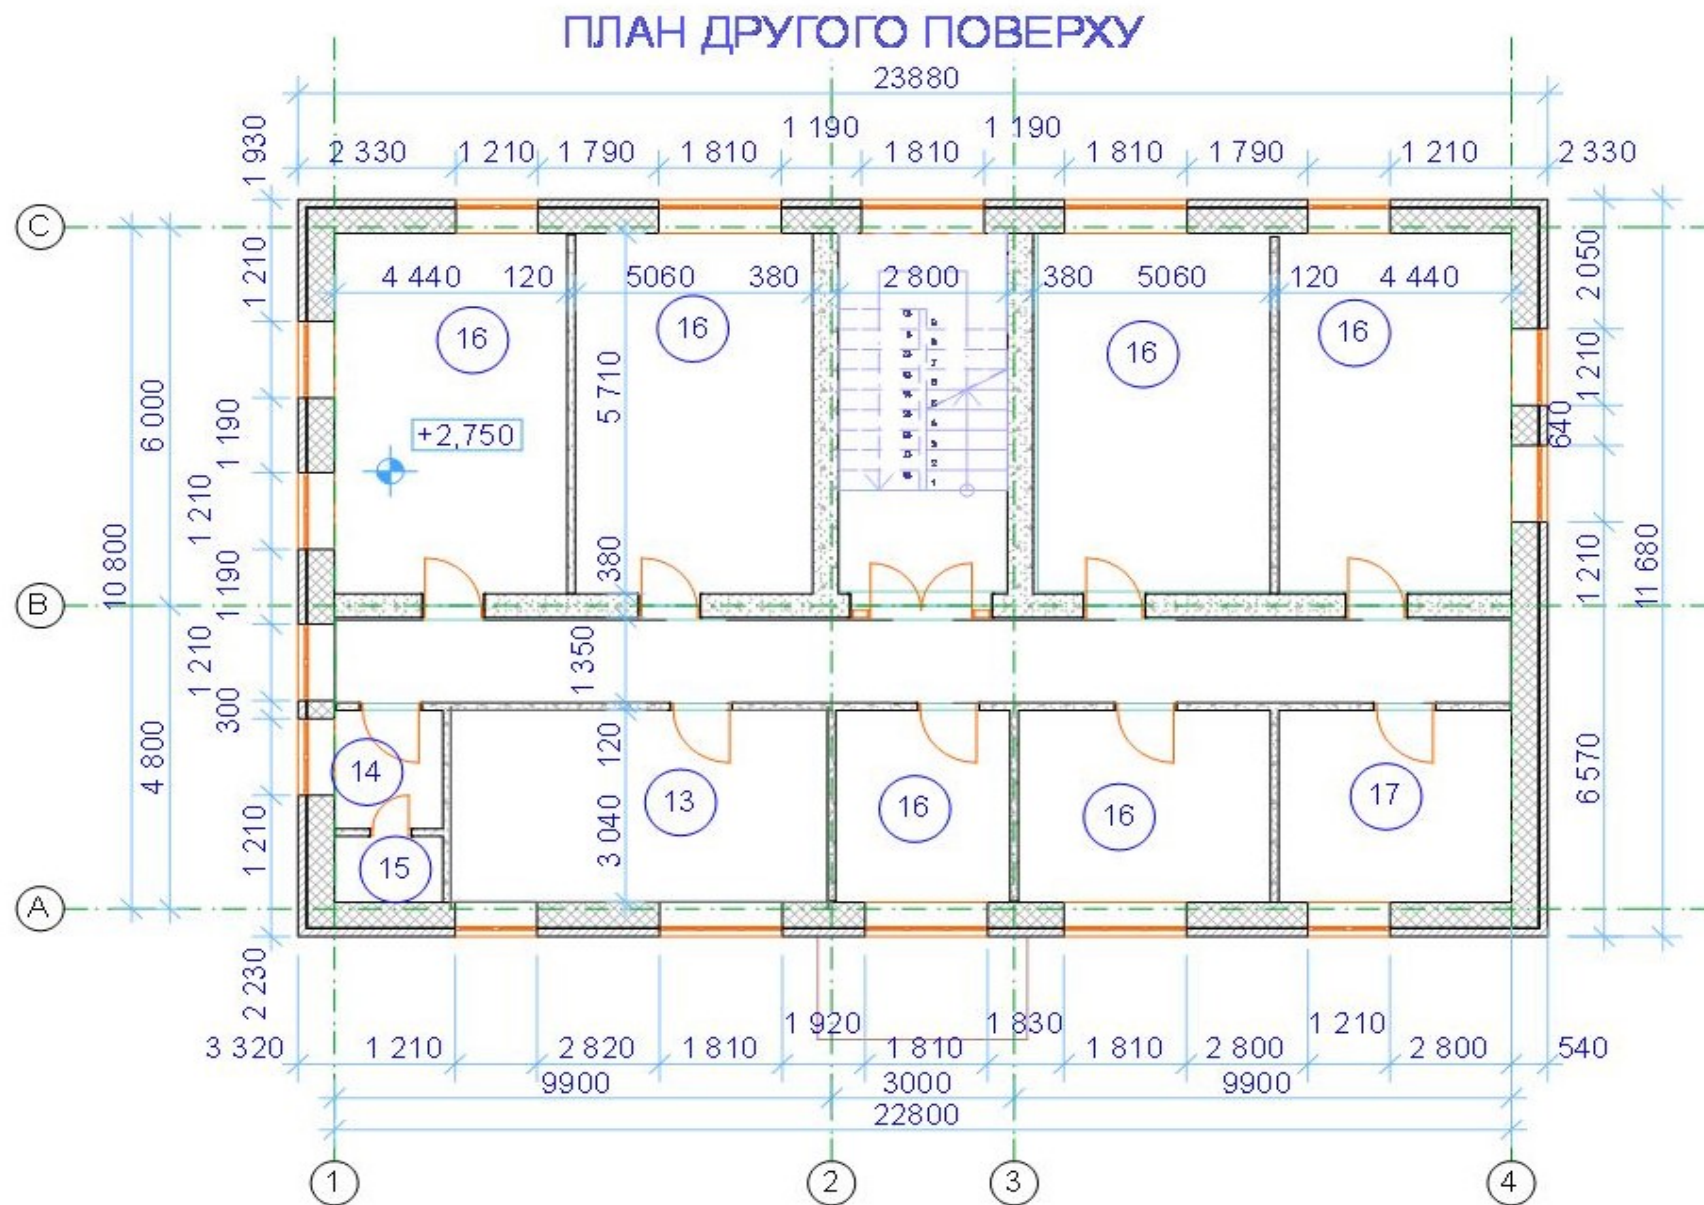

Перелік приміщень другого поверху: 13- кімната збереження речей, 14- умивальник, 15- туалет, 16- житлові кімнати, 17- склад.

СПАЛЬНИЙ КОРПУС БУДИНКУ ВІДПОЧИНКУ

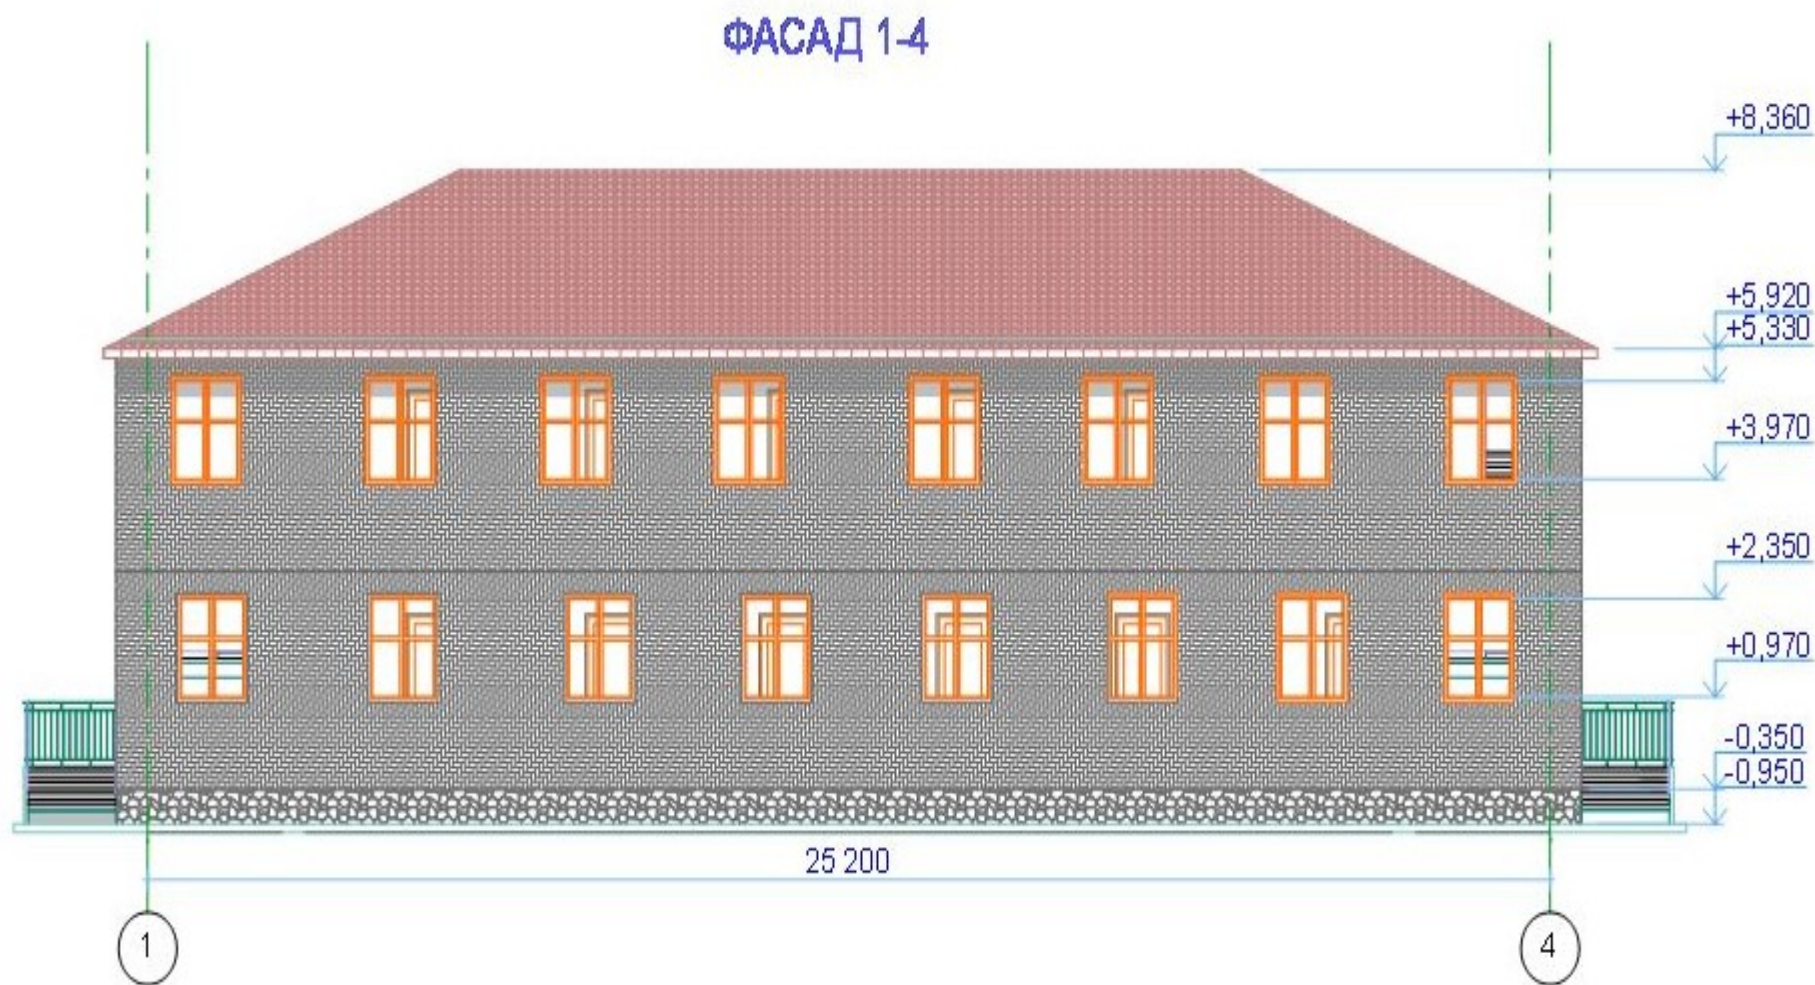


ПЛАН ПЕРШОГО ПОВЕРХУ



Перелік приміщень першого поверху: 1-комендатура, 2- житлові приміщення,3-склад, 4-туалет Ч.

ПЛАН ДРУГОГО ПОВЕРХУ

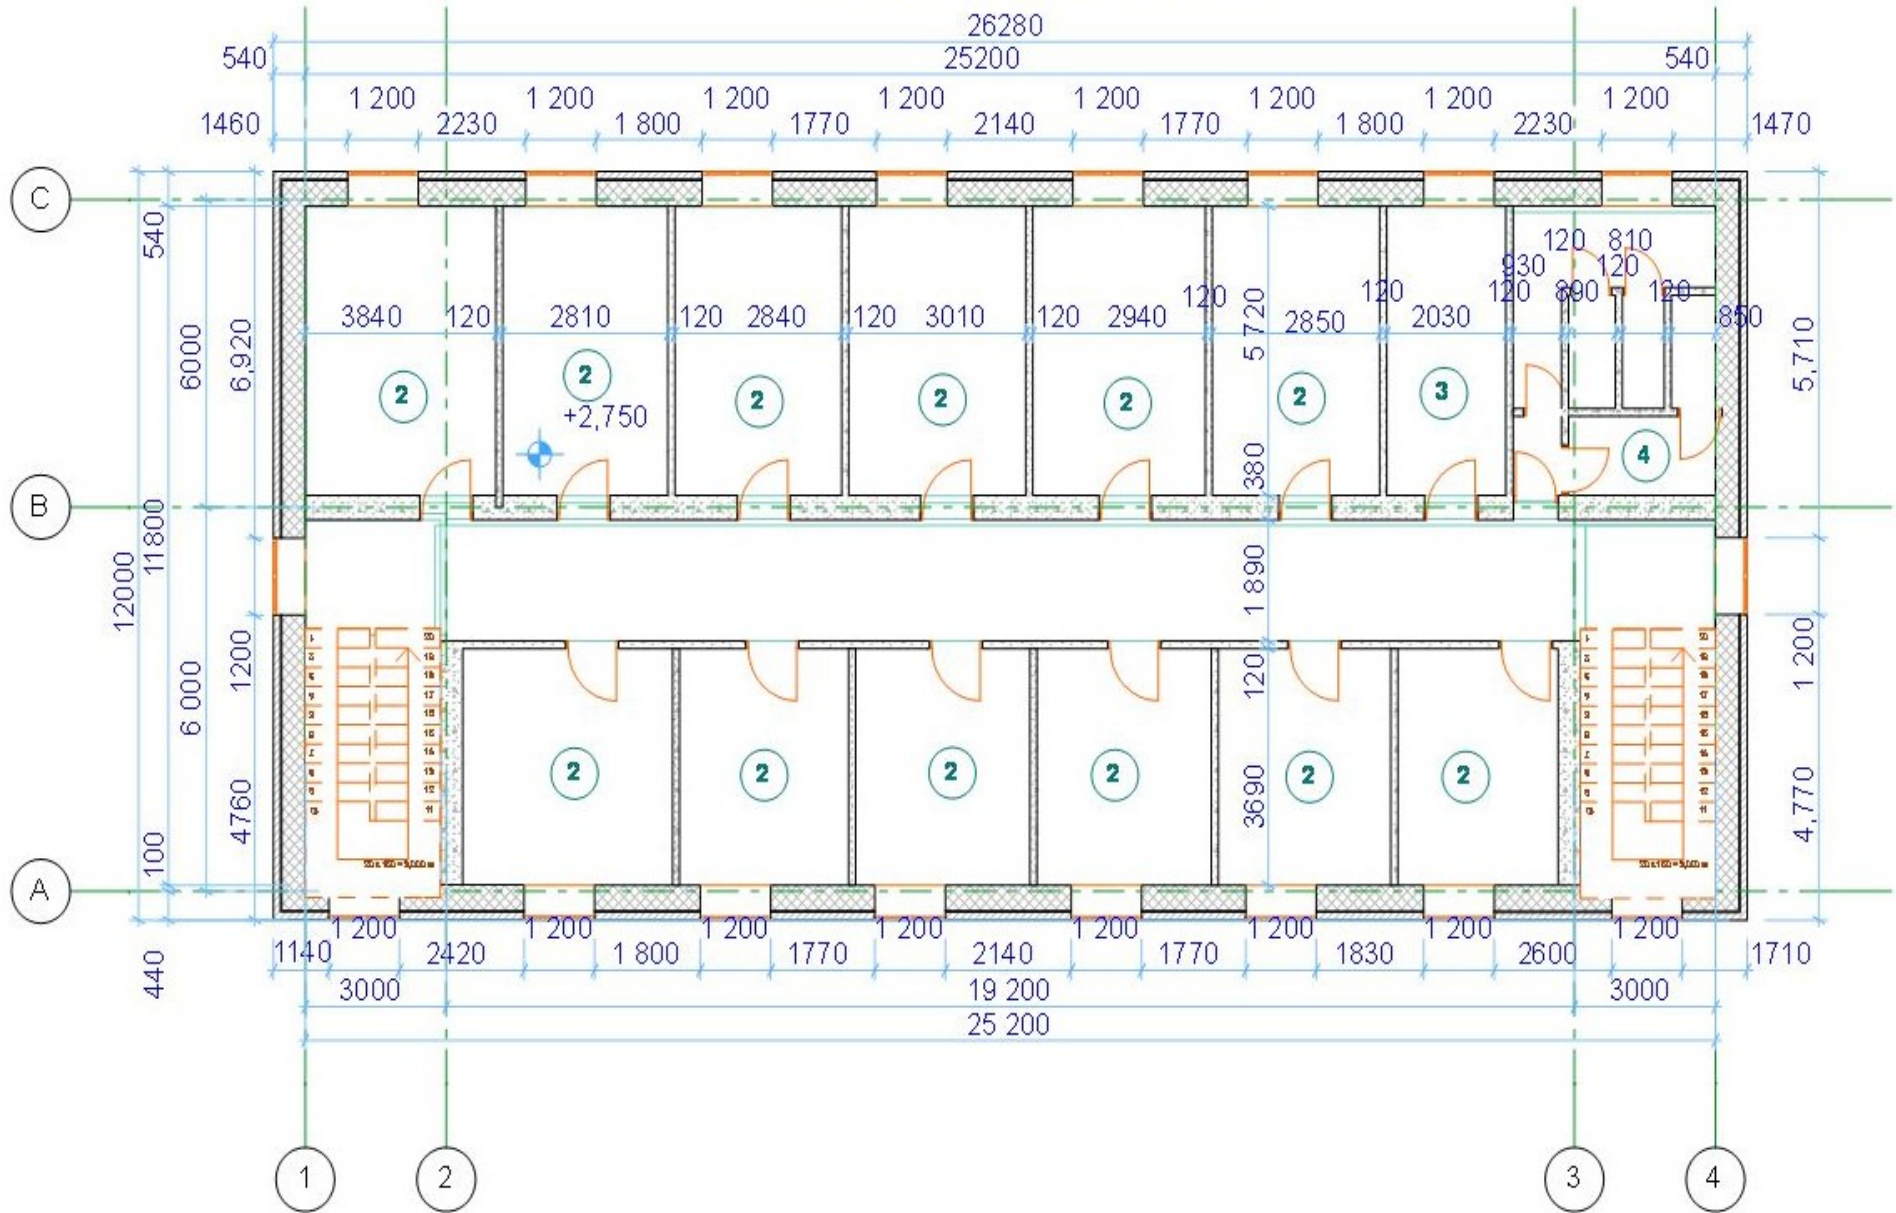


Перелік приміщень другого поверху: 2- житлові приміщення, 5- туалет Ж.

ГУРТОЖИТОК НА 60 МІСЦЬ

ФАСАД 1-4




ПЛАН ПЕРШОГО ПОВЕРХУ

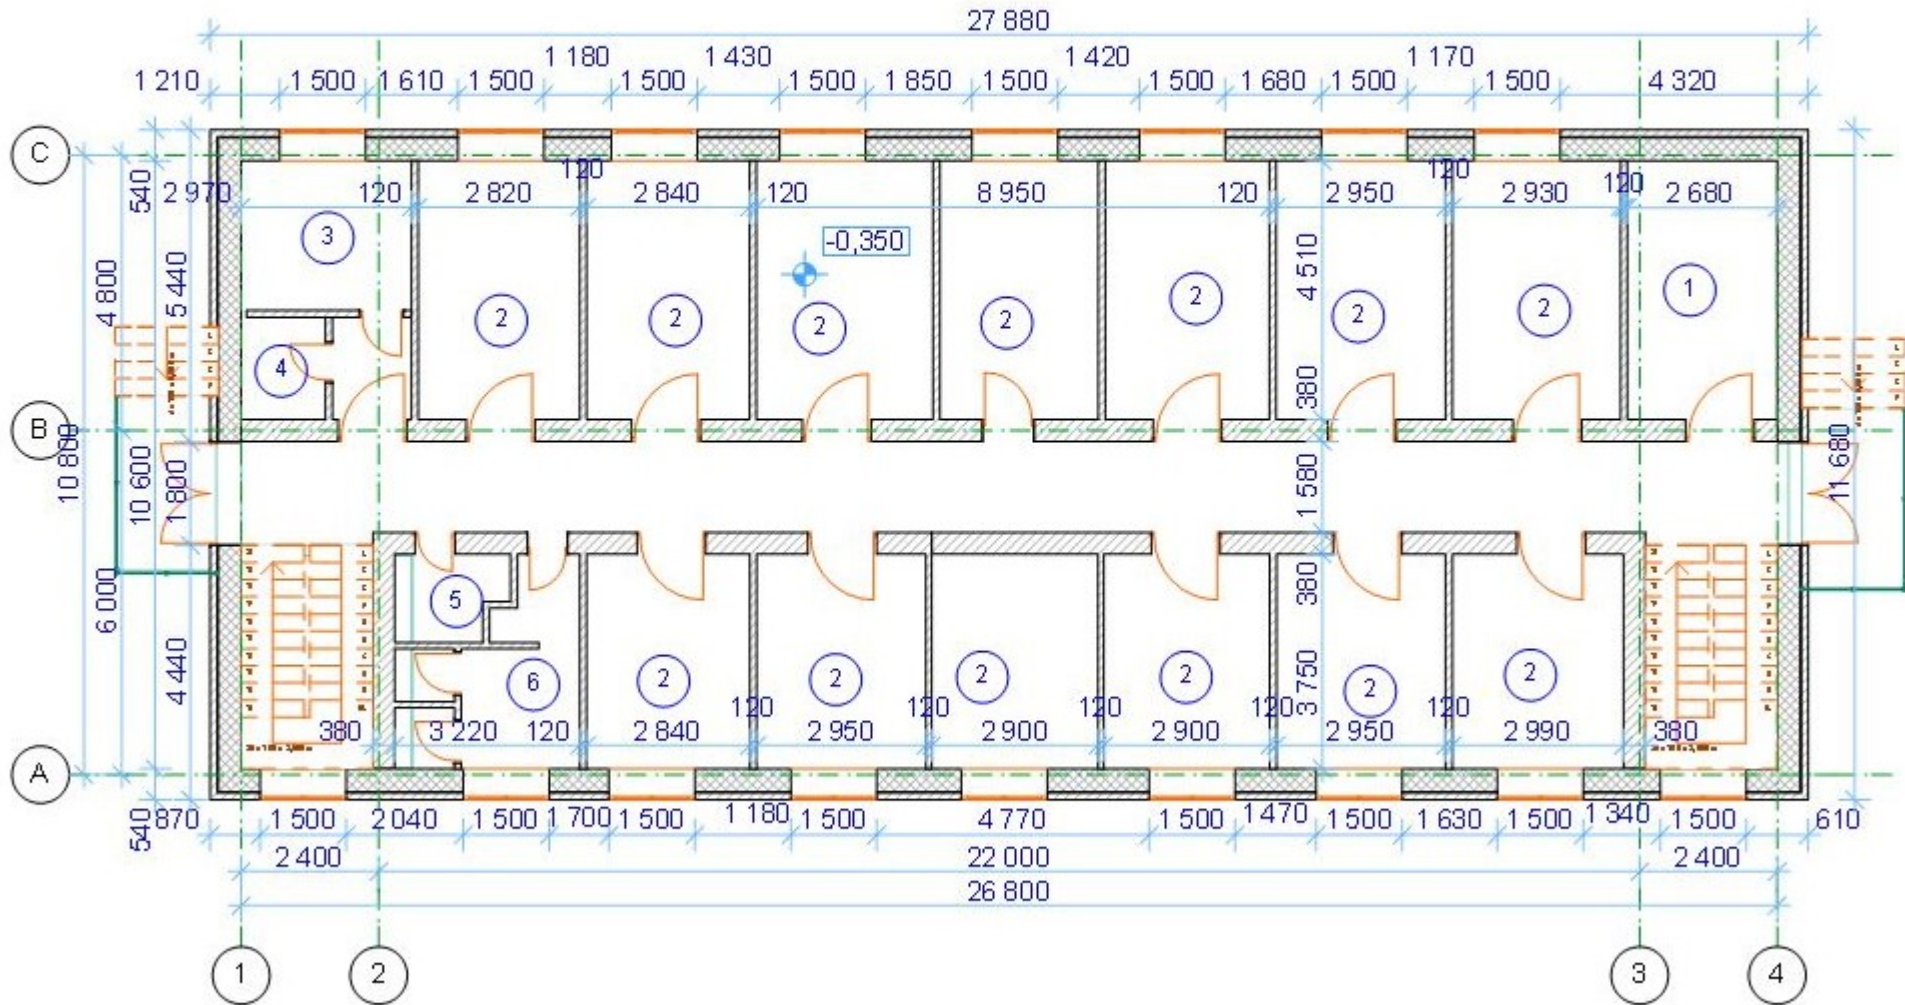

Перелік приміщень першого поверху: 1- кабінет коменданта, 2- житлові кімнати, 3- склад, 4- кімната білизни, 5-умивальник Ч, 6- туалет Ч.

ПЛАН ДРУГОГО ПОВЕРХУ

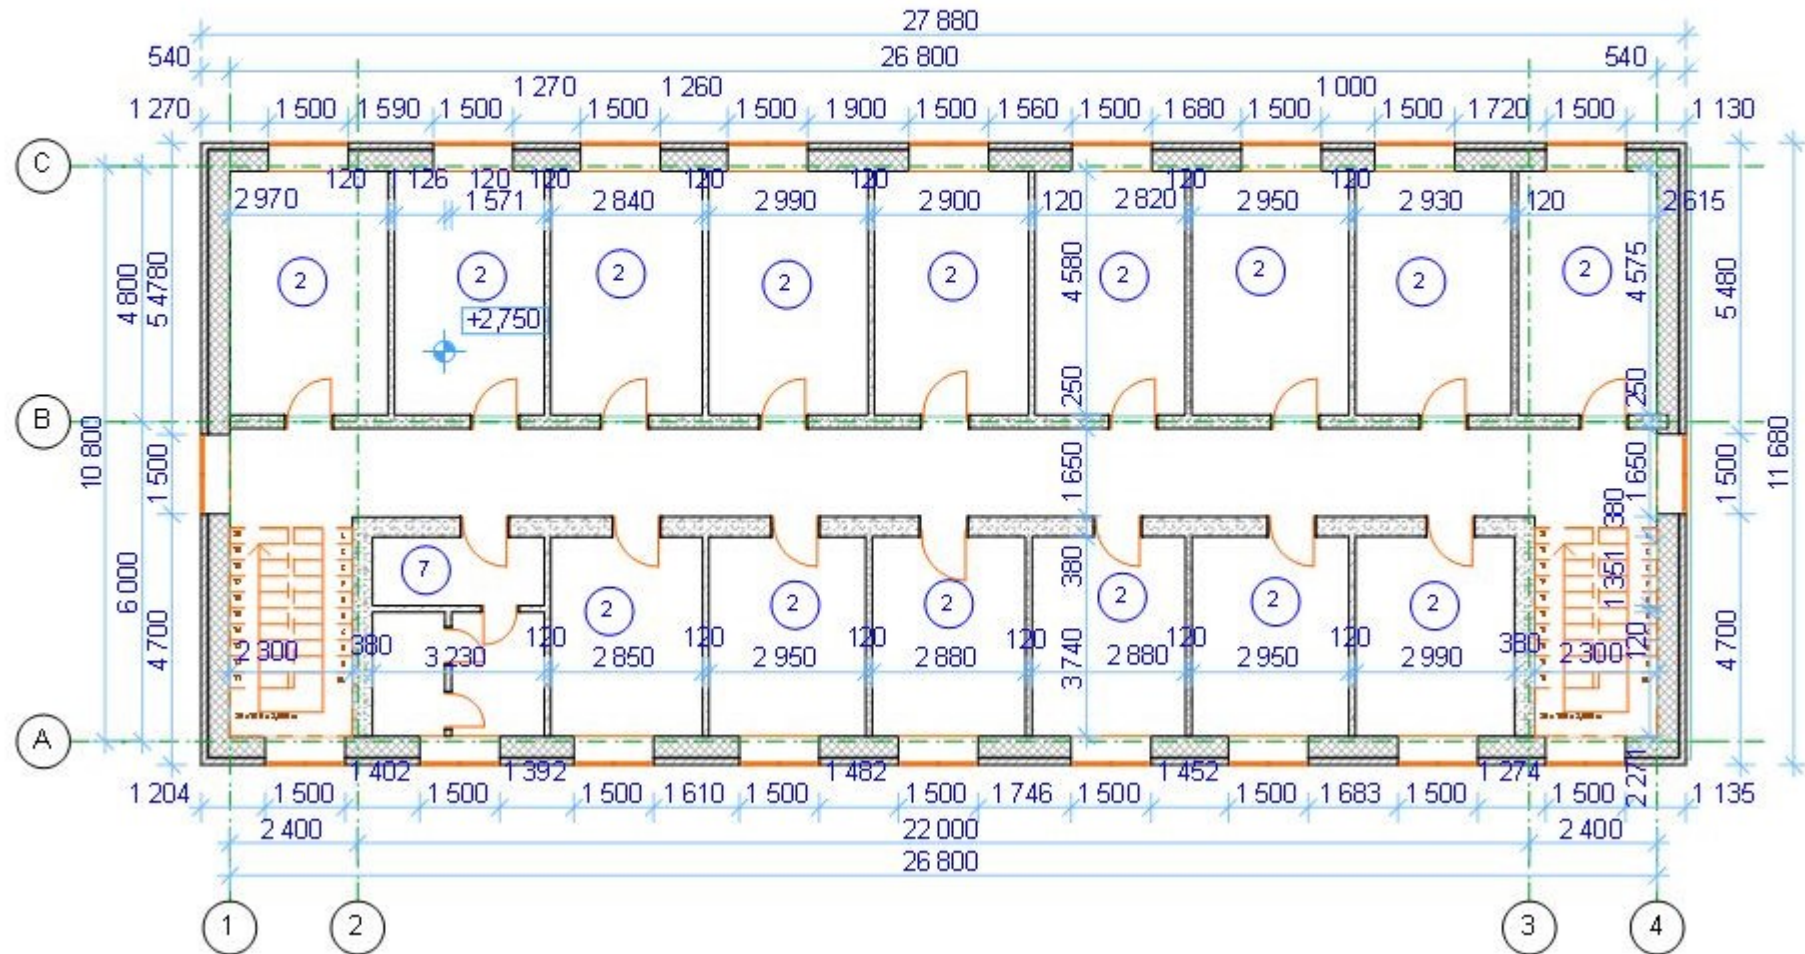


Перелік приміщень другого поверху: 2- житлові кімнати, 7- умивальник Ж , туалет Ж.

ДИТЯЧИЙ САДОК

ФАСАД 1-6




ПЛАН ПЕРШОГО ПОВЕРХУ

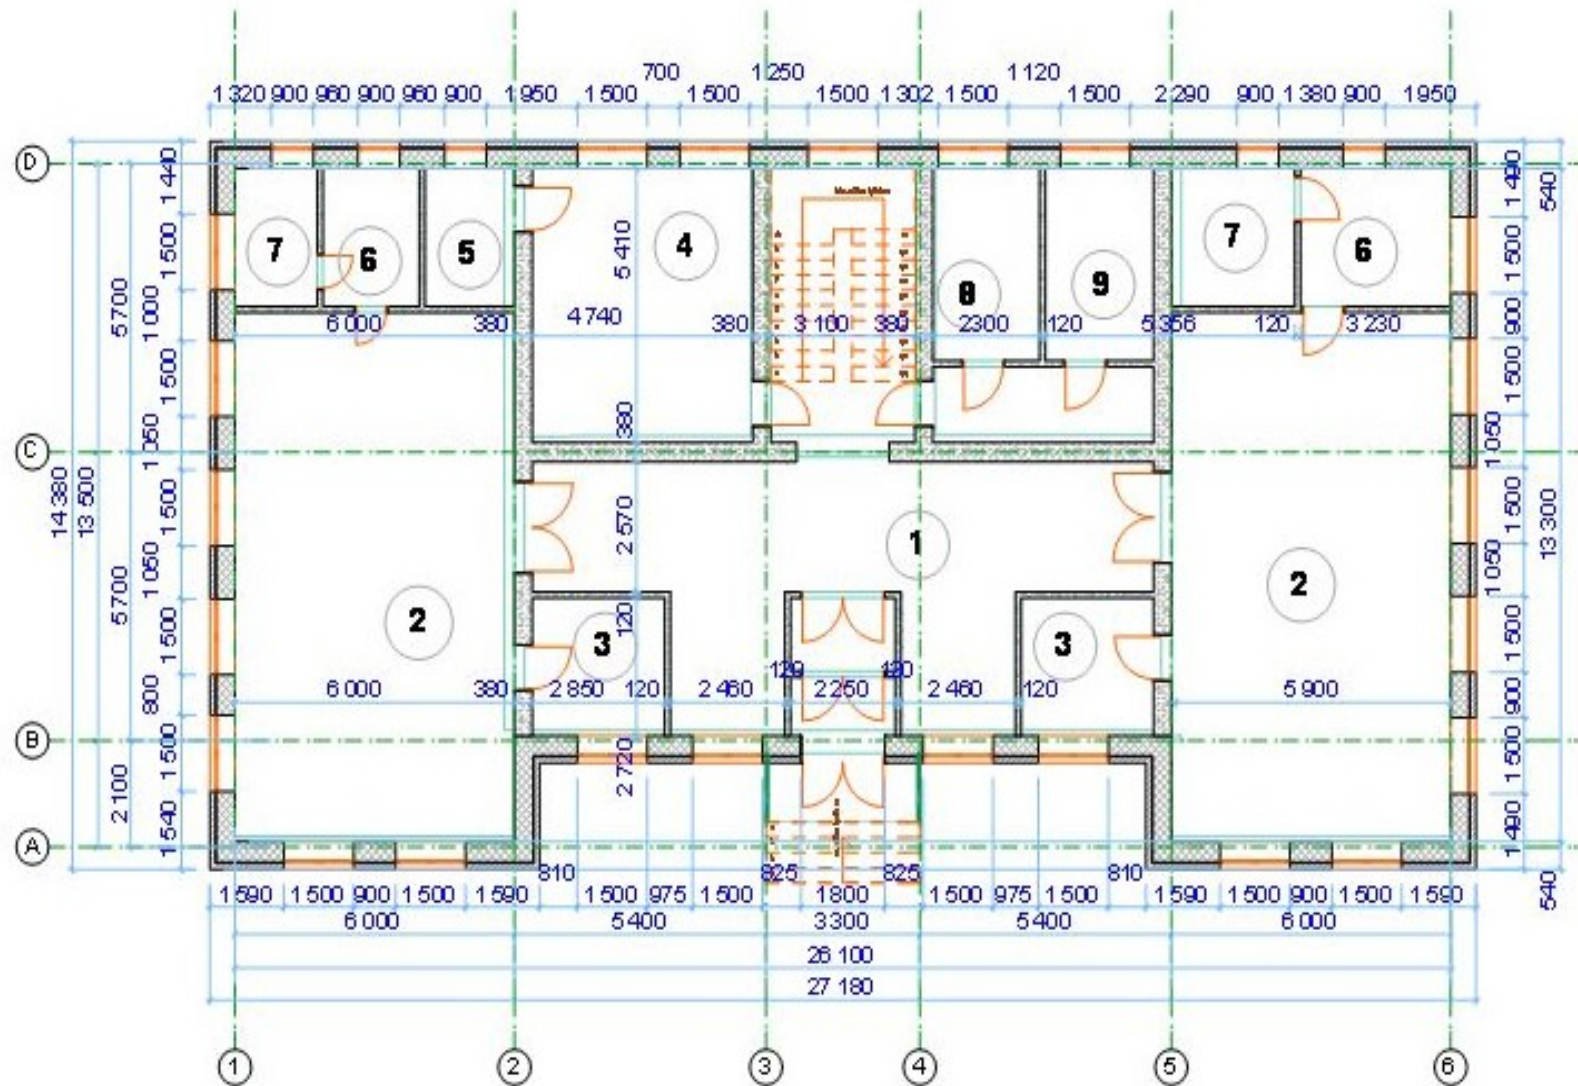

Перелік приміщень першого поверху: 1-вестибюль з тамбуром, 2- групові кімнати, 3- ліжкові кімнати, 4- кухня, 5-склад, 6- умивальник, 7- туалет, 8 – кімната завідуючого, 9 – кімната лікаря.


ПЛАН ДРУГОГО ПОВЕРХУ

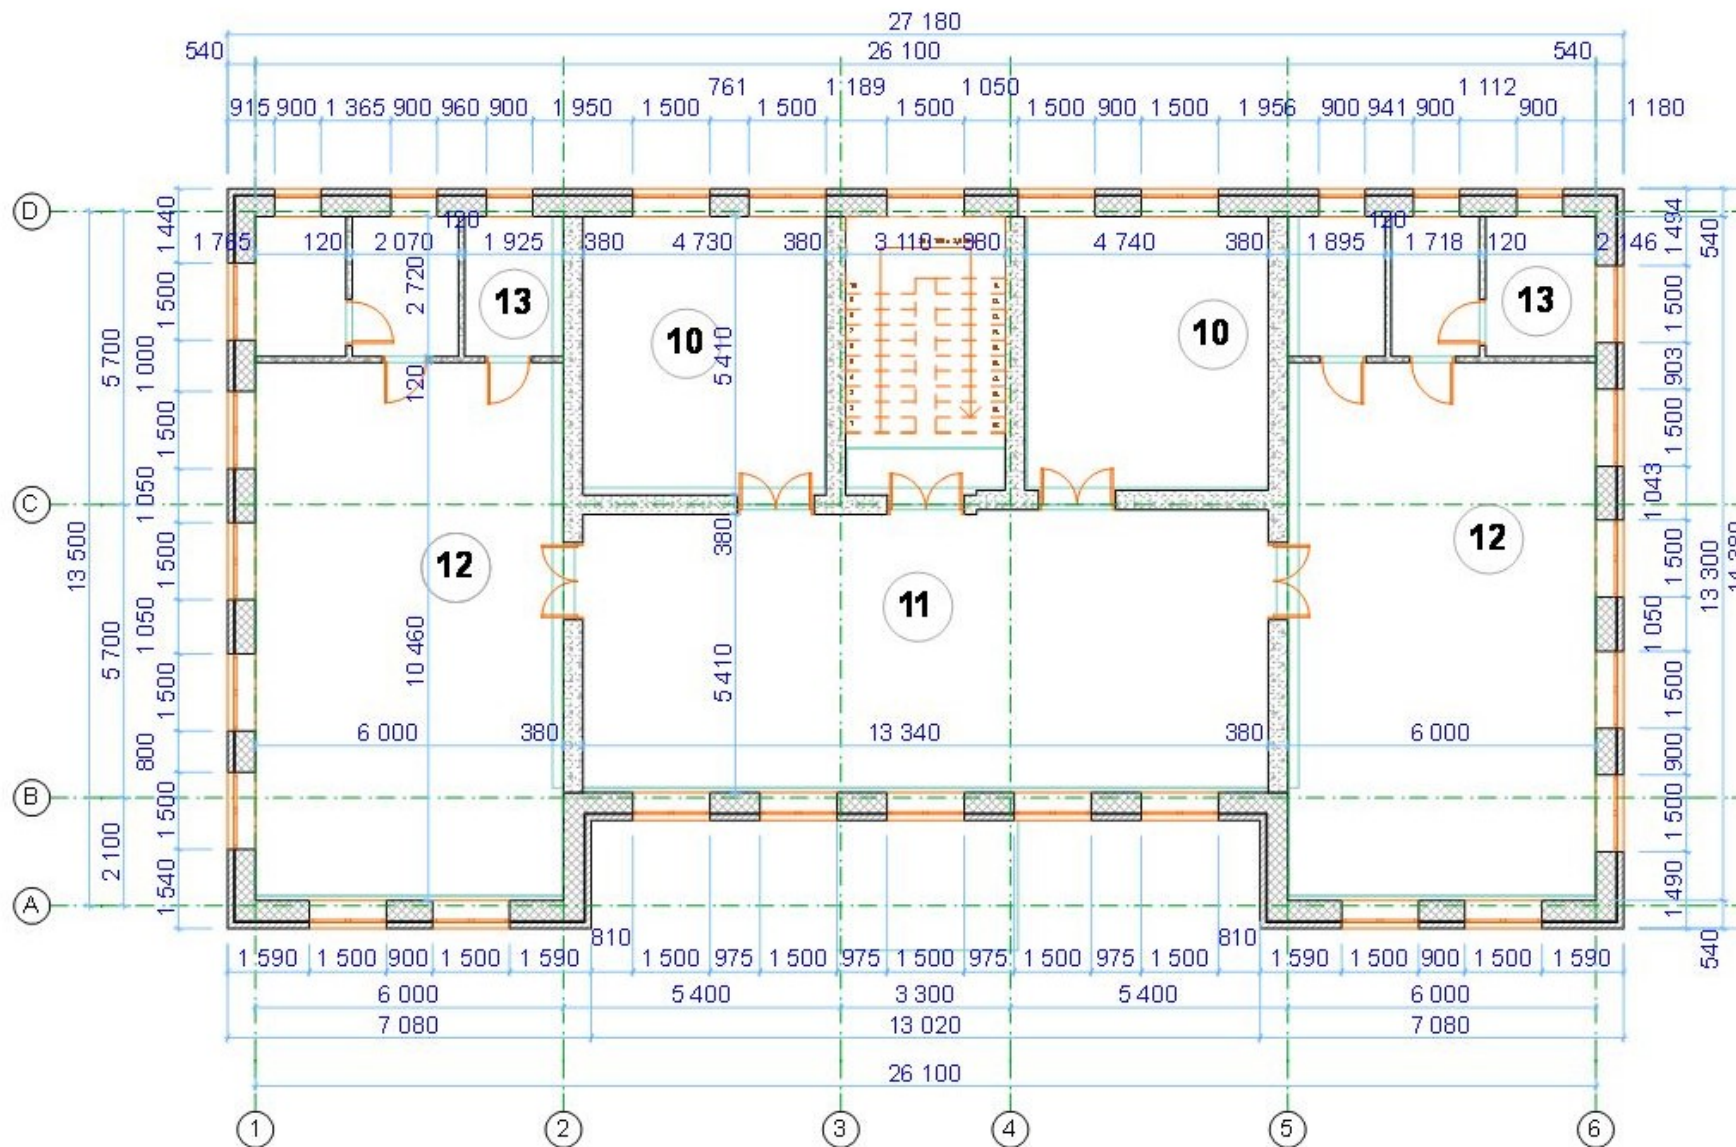


Перелік приміщень другого поверху: 10 – ліжкова кімната, 11- зала, 12-класна кімната ,13- склад..

АДМІНІСТРАТИВНА БУДІВЛЯ



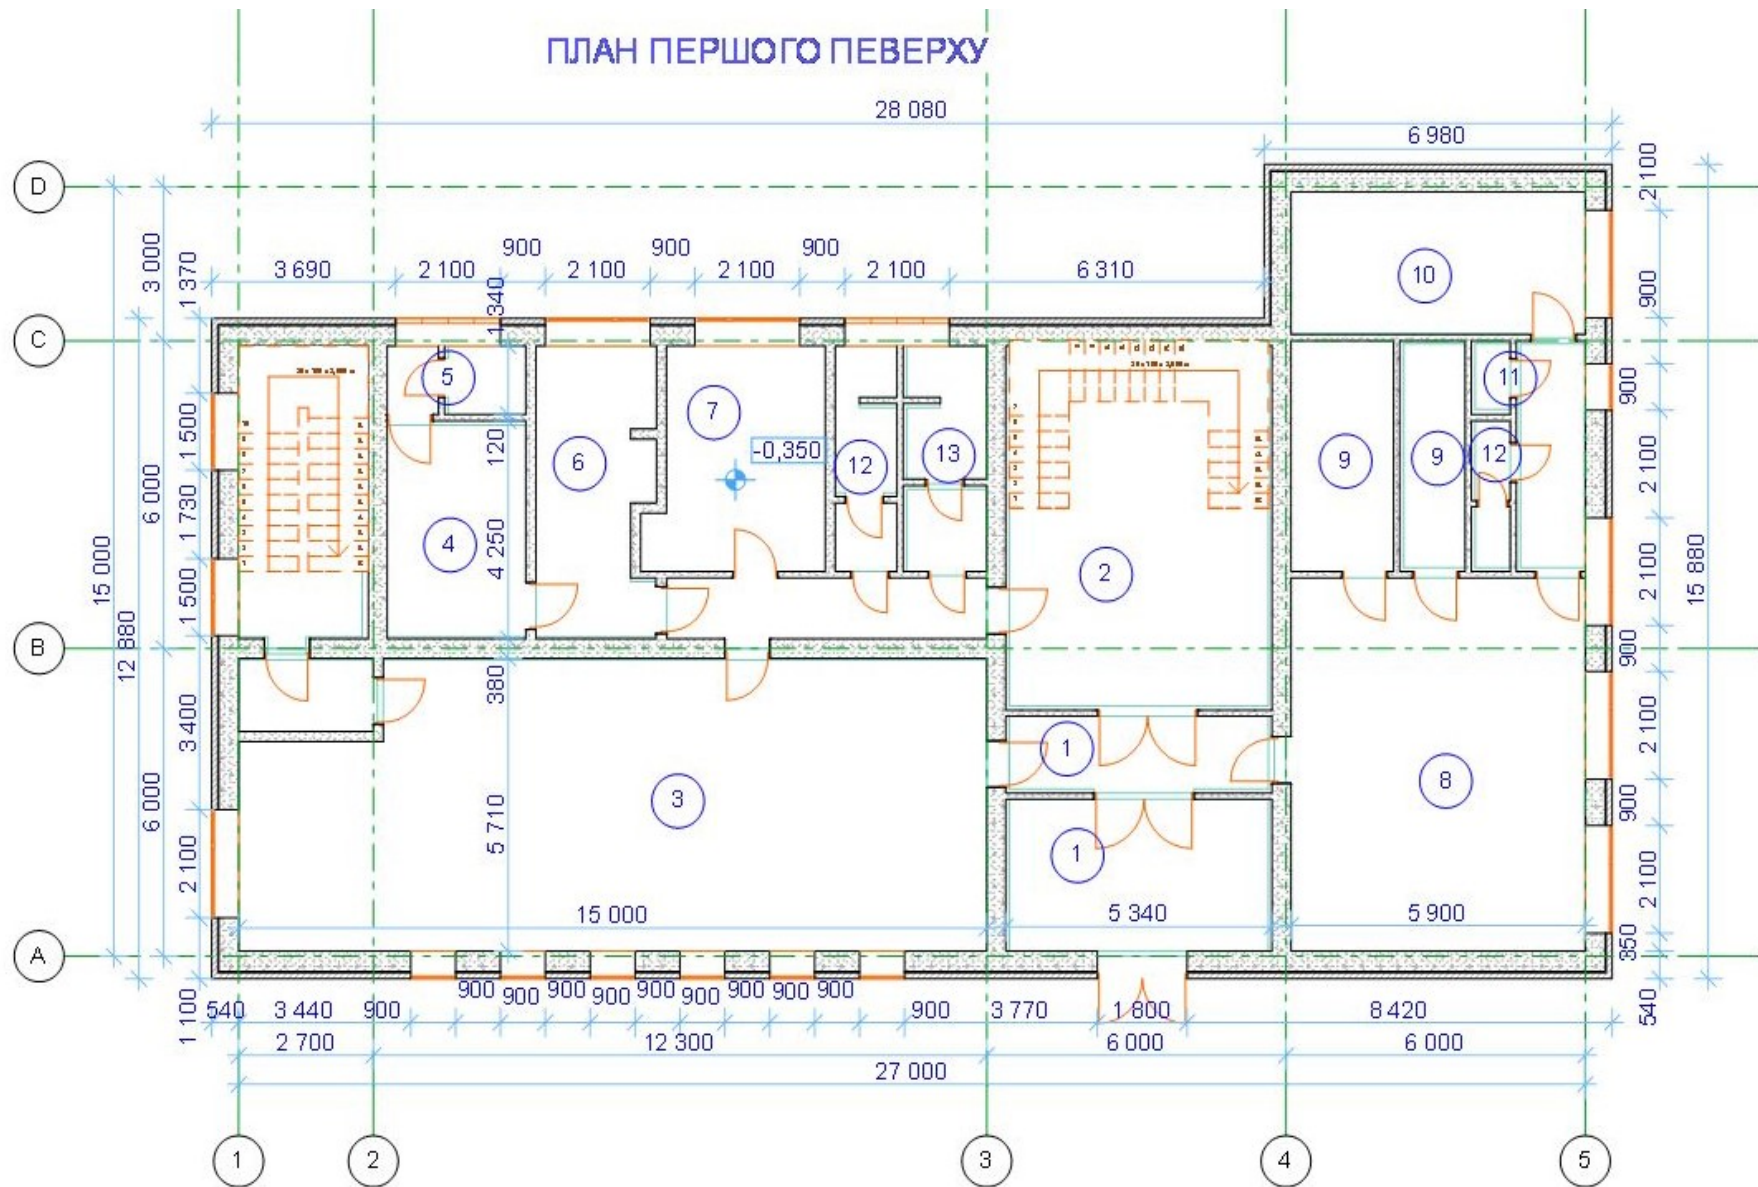


Перелік приміщень першого поверху: 1- тамбур, 2- вестибюль, 3-АТС, 4- акумуляторна, 5- кислотна, 6- електрозв'язок, 7- кімната монтера, 8-операційна зала, 9- склад, 10- сортувальна, 11- сушилка, 12- туалет Ч , 13- туалет Ж.

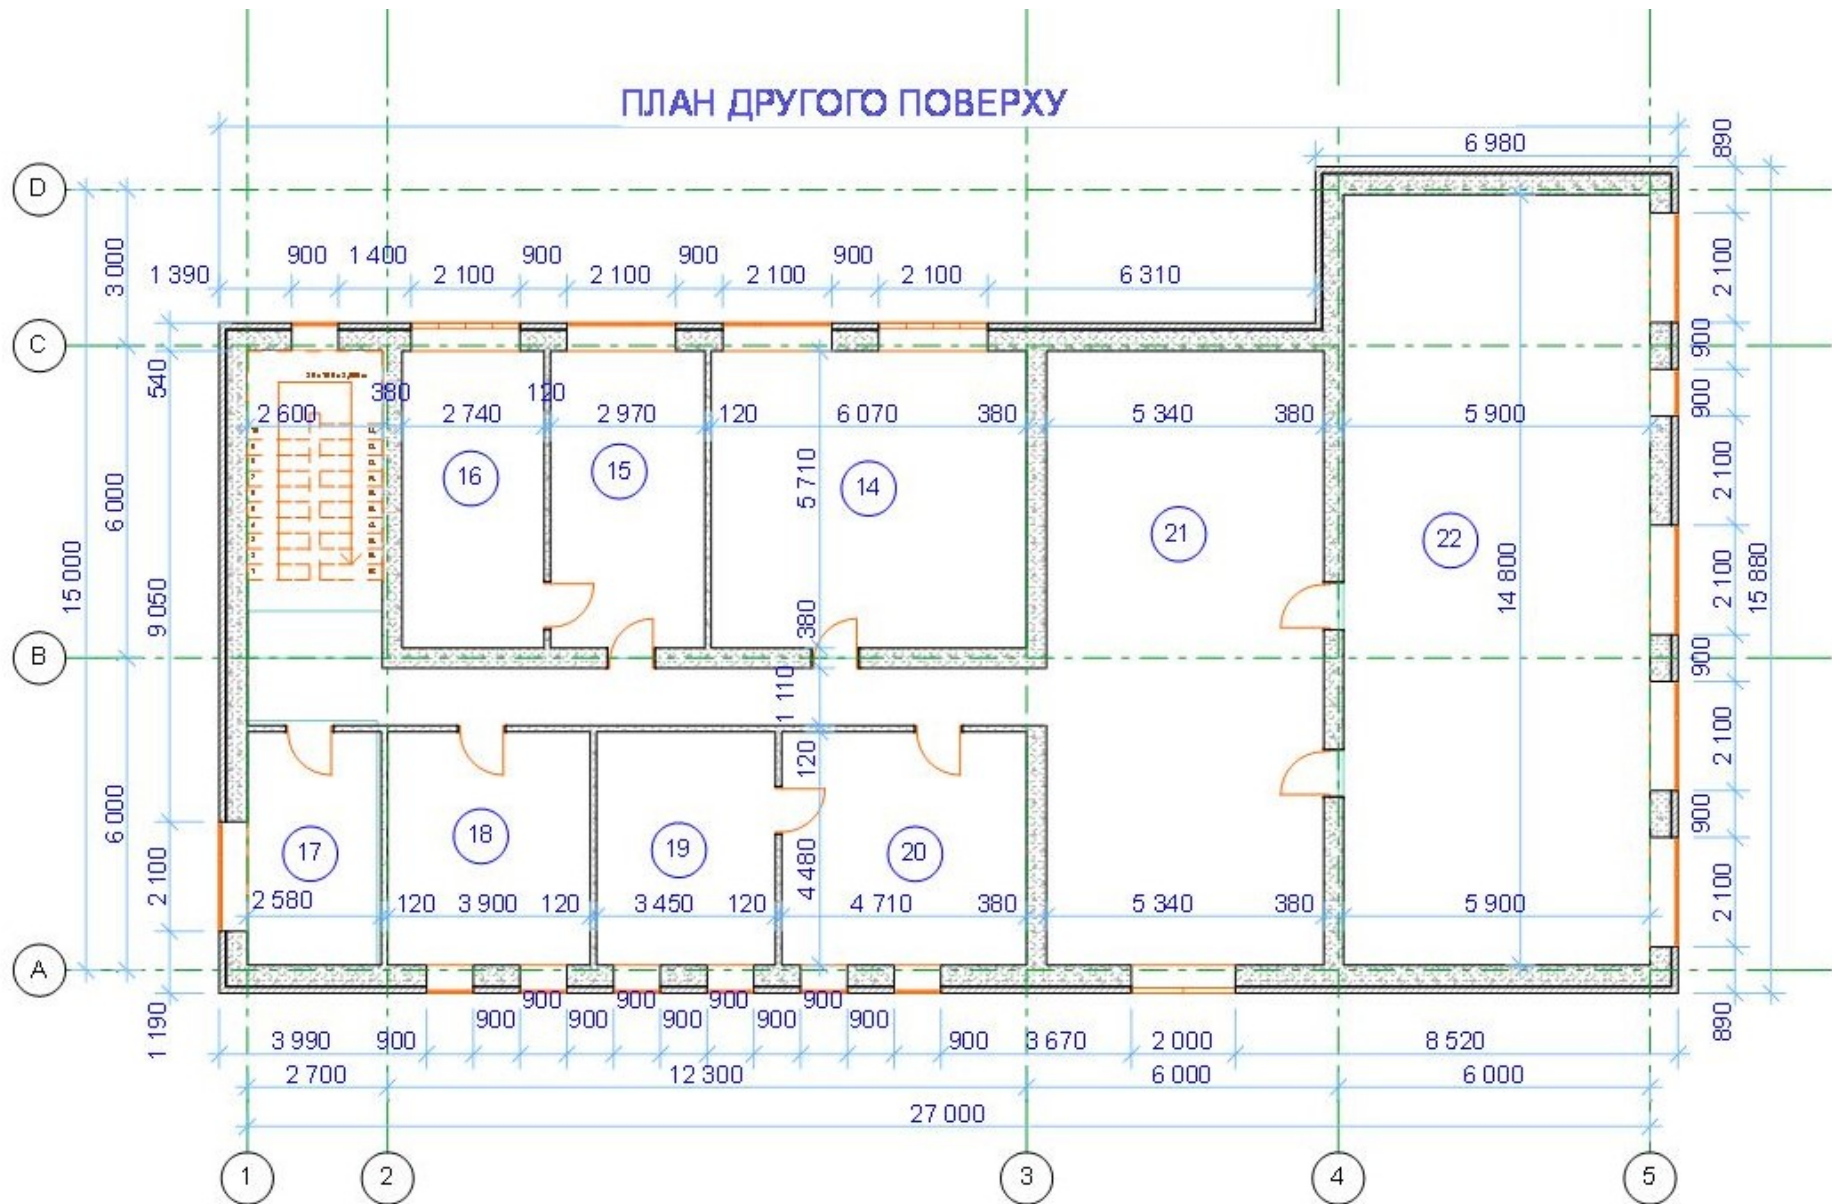


Перелік приміщень другого поверху:14- ЗАДР, 15- бухгалтерія,16- каса, 17- міліціонер, 18- суспільні організації, 19- голова міської ради, 20- приймальня, 21- хол, 22- зал засідань.

ПАНСІОНАТ

ФАСАД 1-4

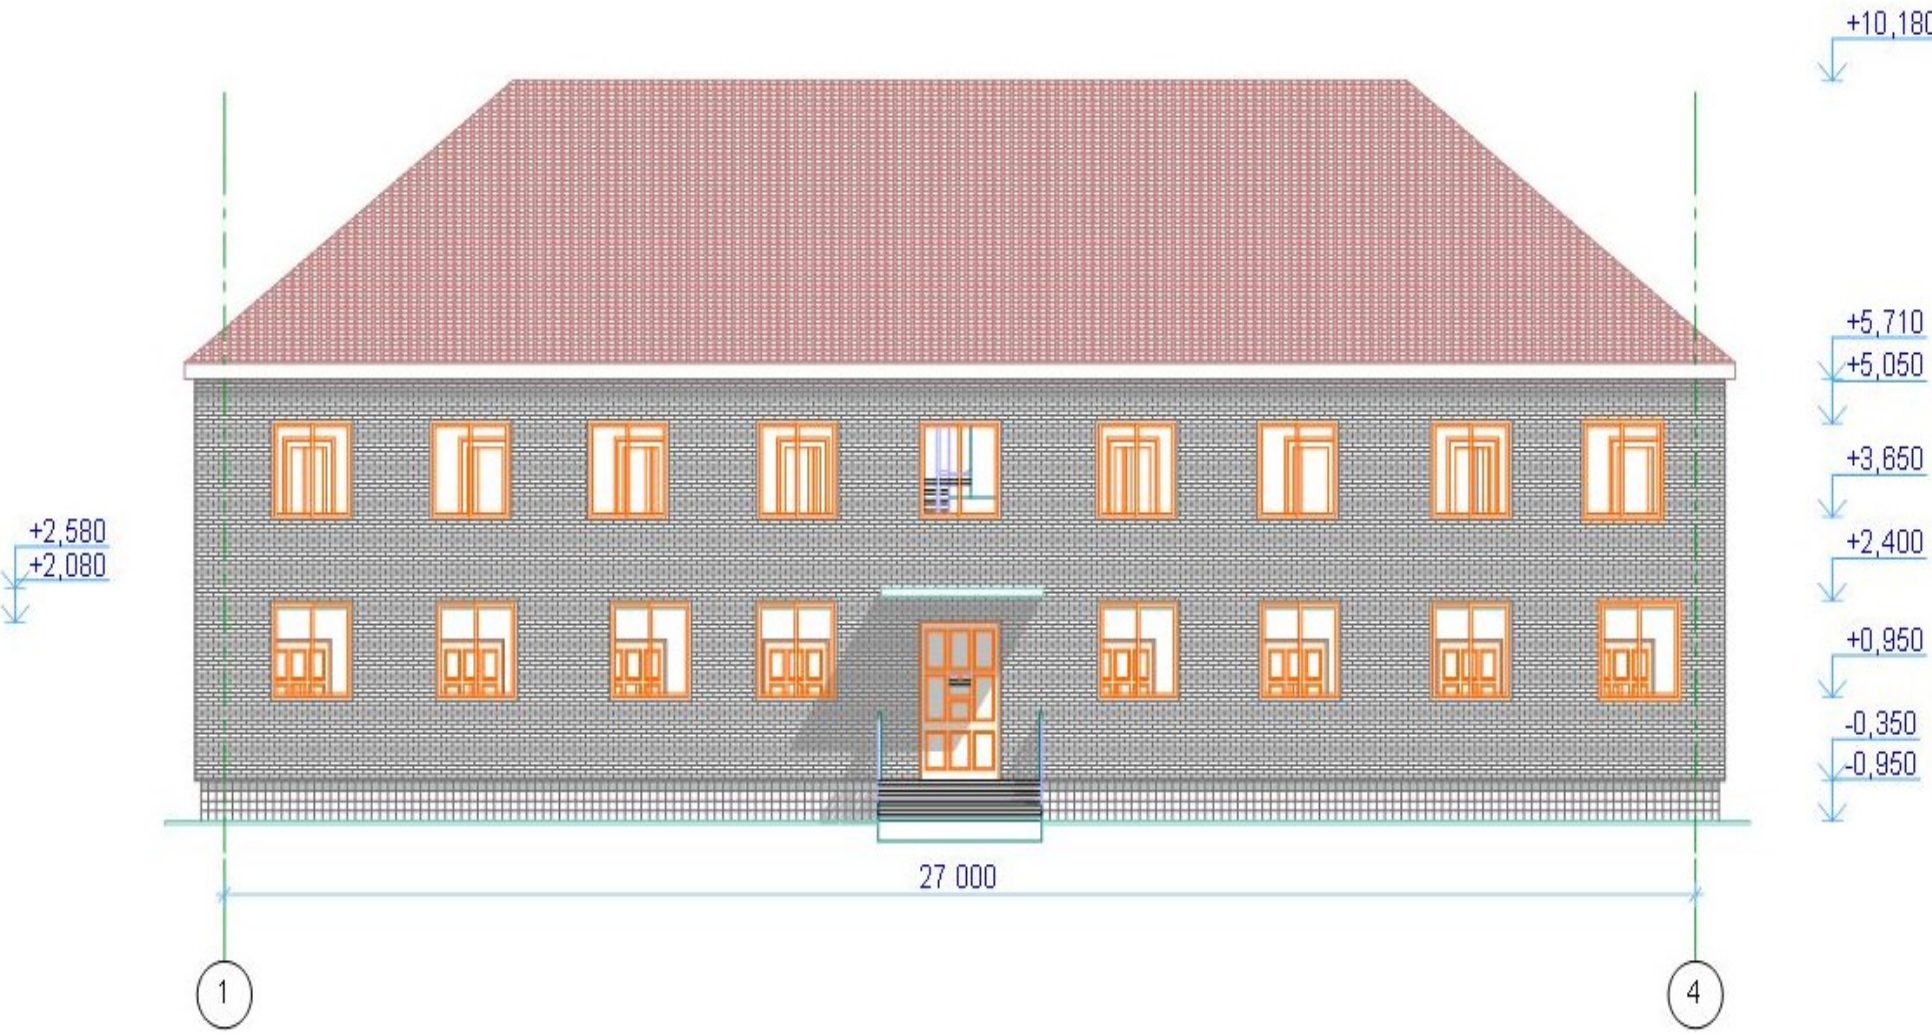


ПЛАН ПЕРШОГО ПОВЕРХУ

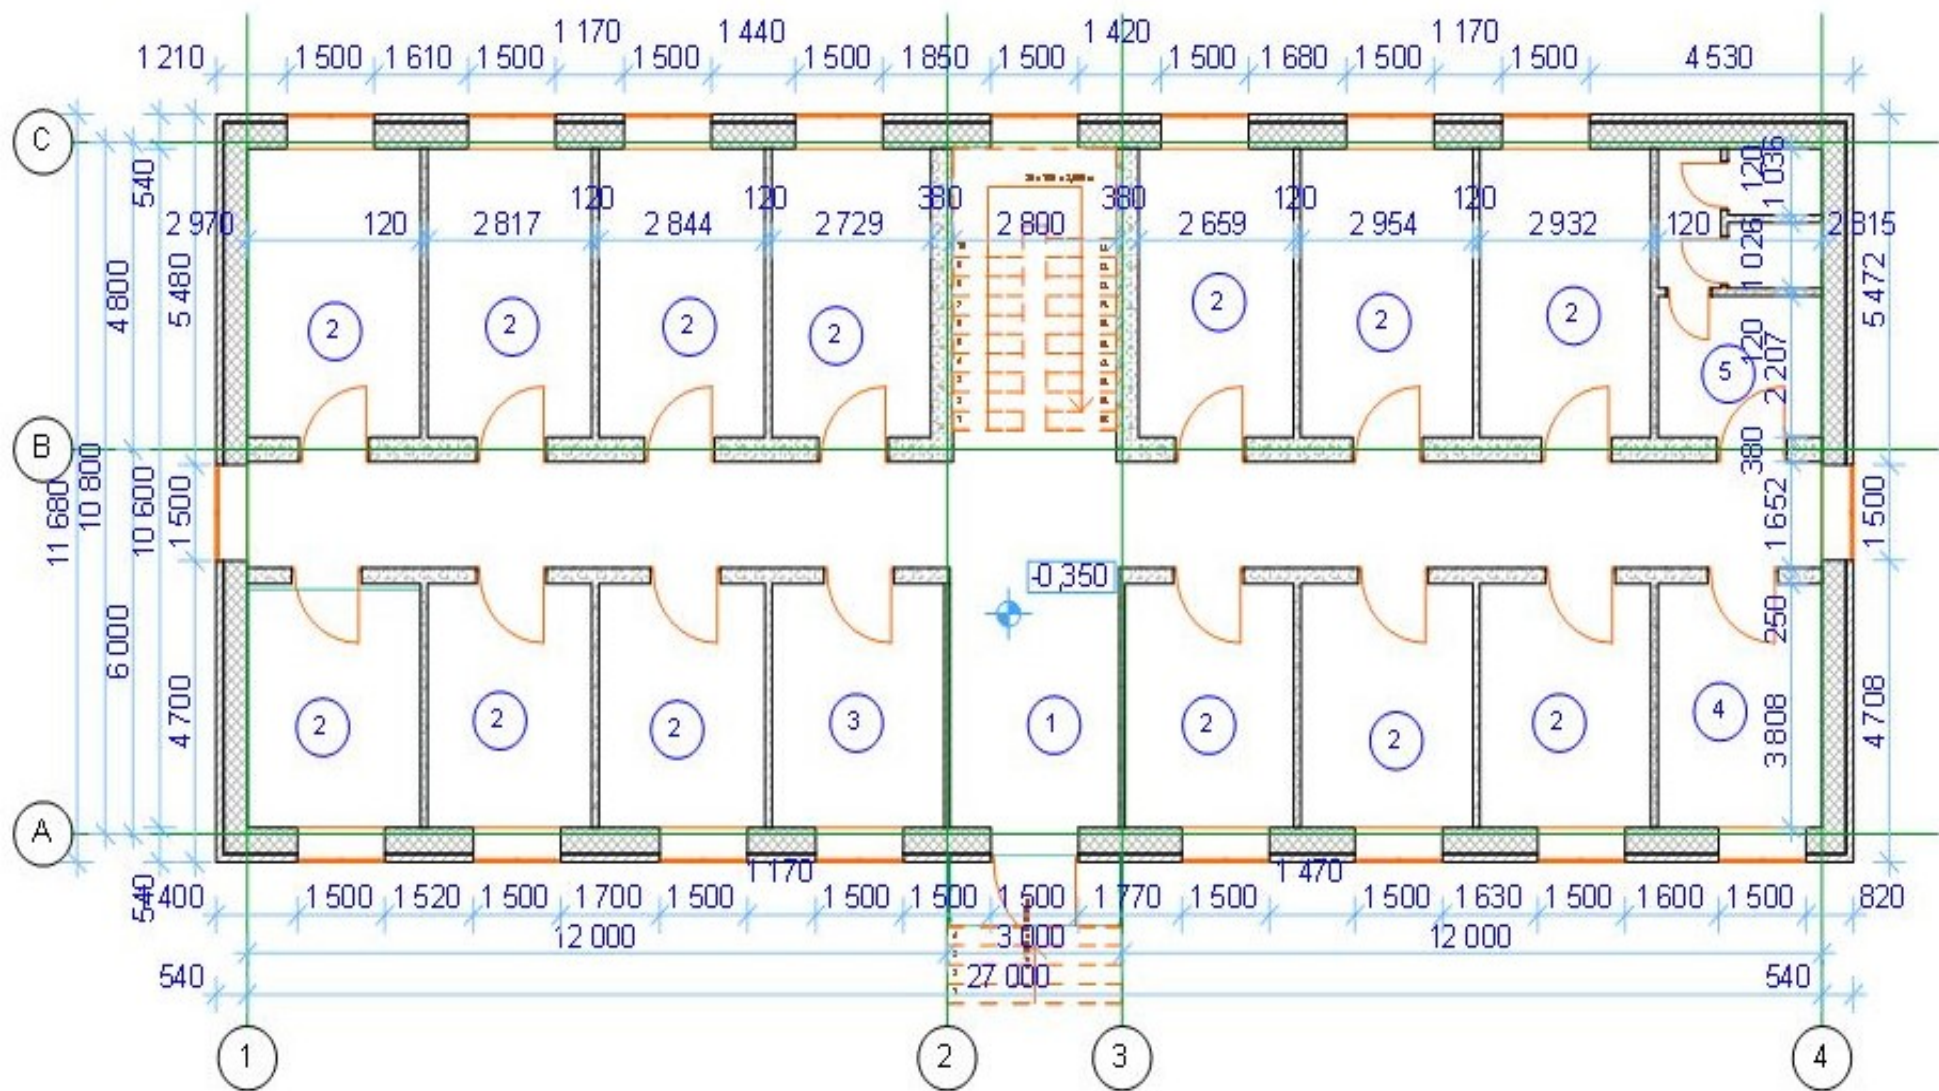

Перелік приміщень першого поверху: 1- хол, 2- житлові кімнати, 3- кімната коменданта, 4- кімната білизни, 5-умивальник .

ПЛАН ДРУГОГО ПОВЕРХУ

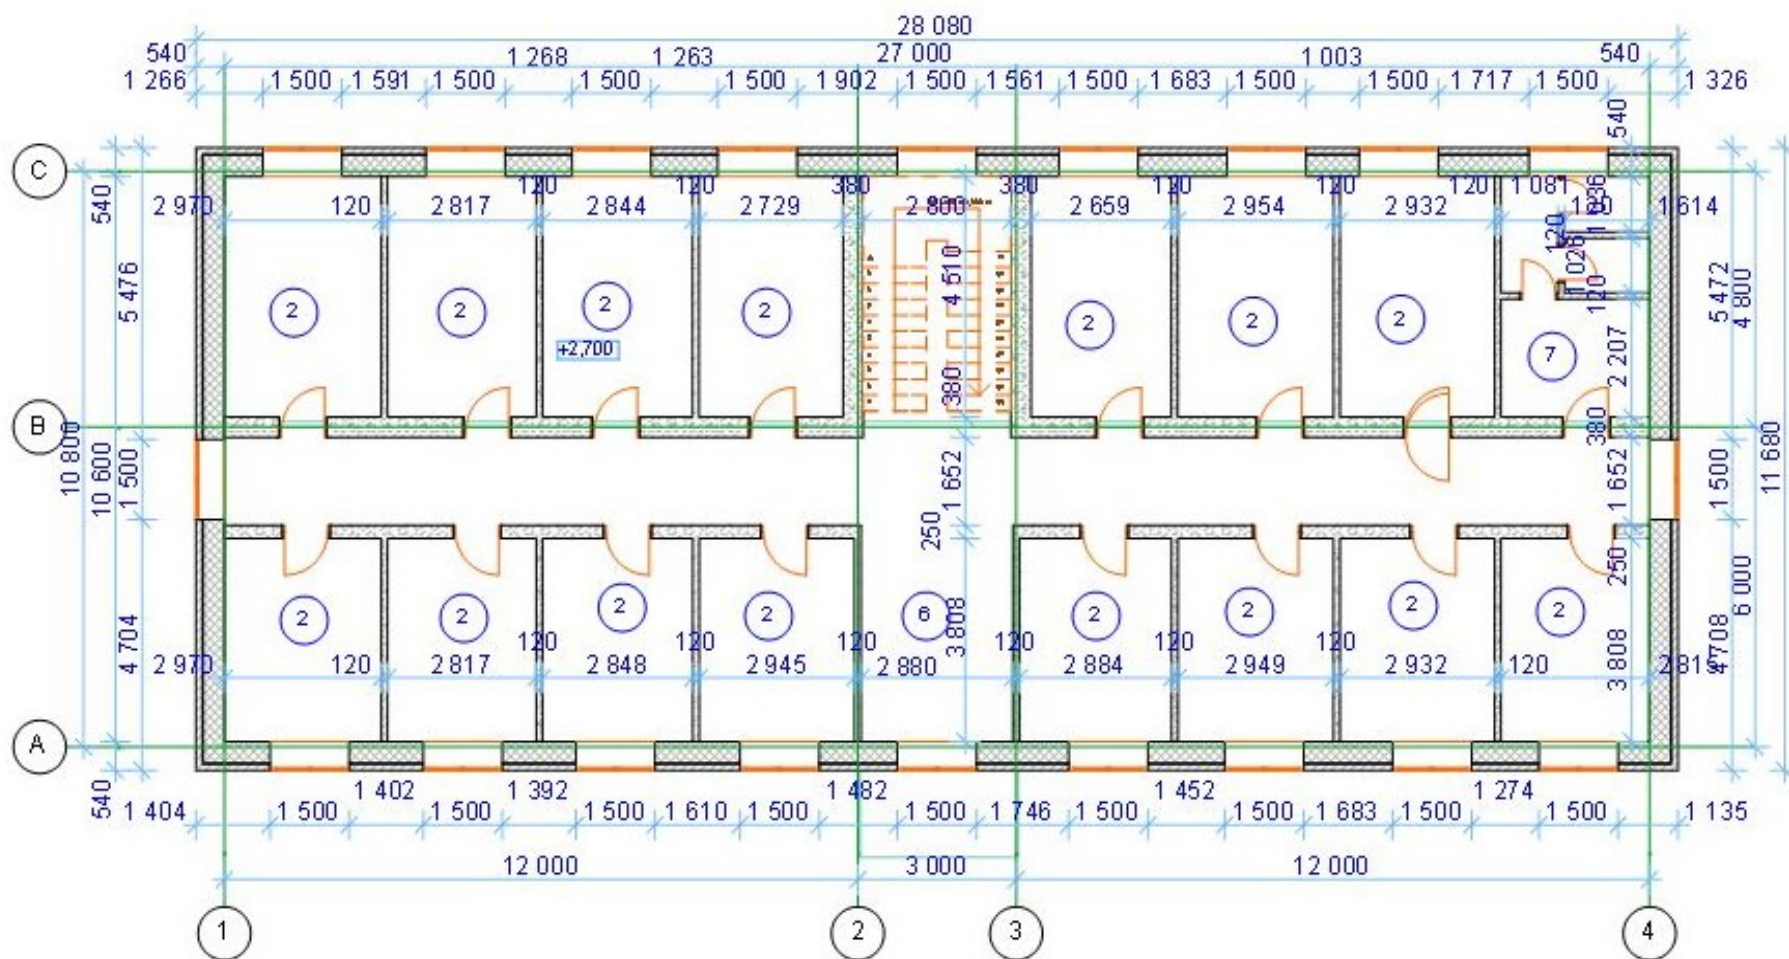


Перелік приміщень другого поверху: 2- житлові кімнати, 7- умивальник Ж , туалет Ж.

ГОТЕЛЬ 60 МІСЦЬ

ФАСАД 1-4




ПЛАН ПЕРШОГО ПОВЕРХУ

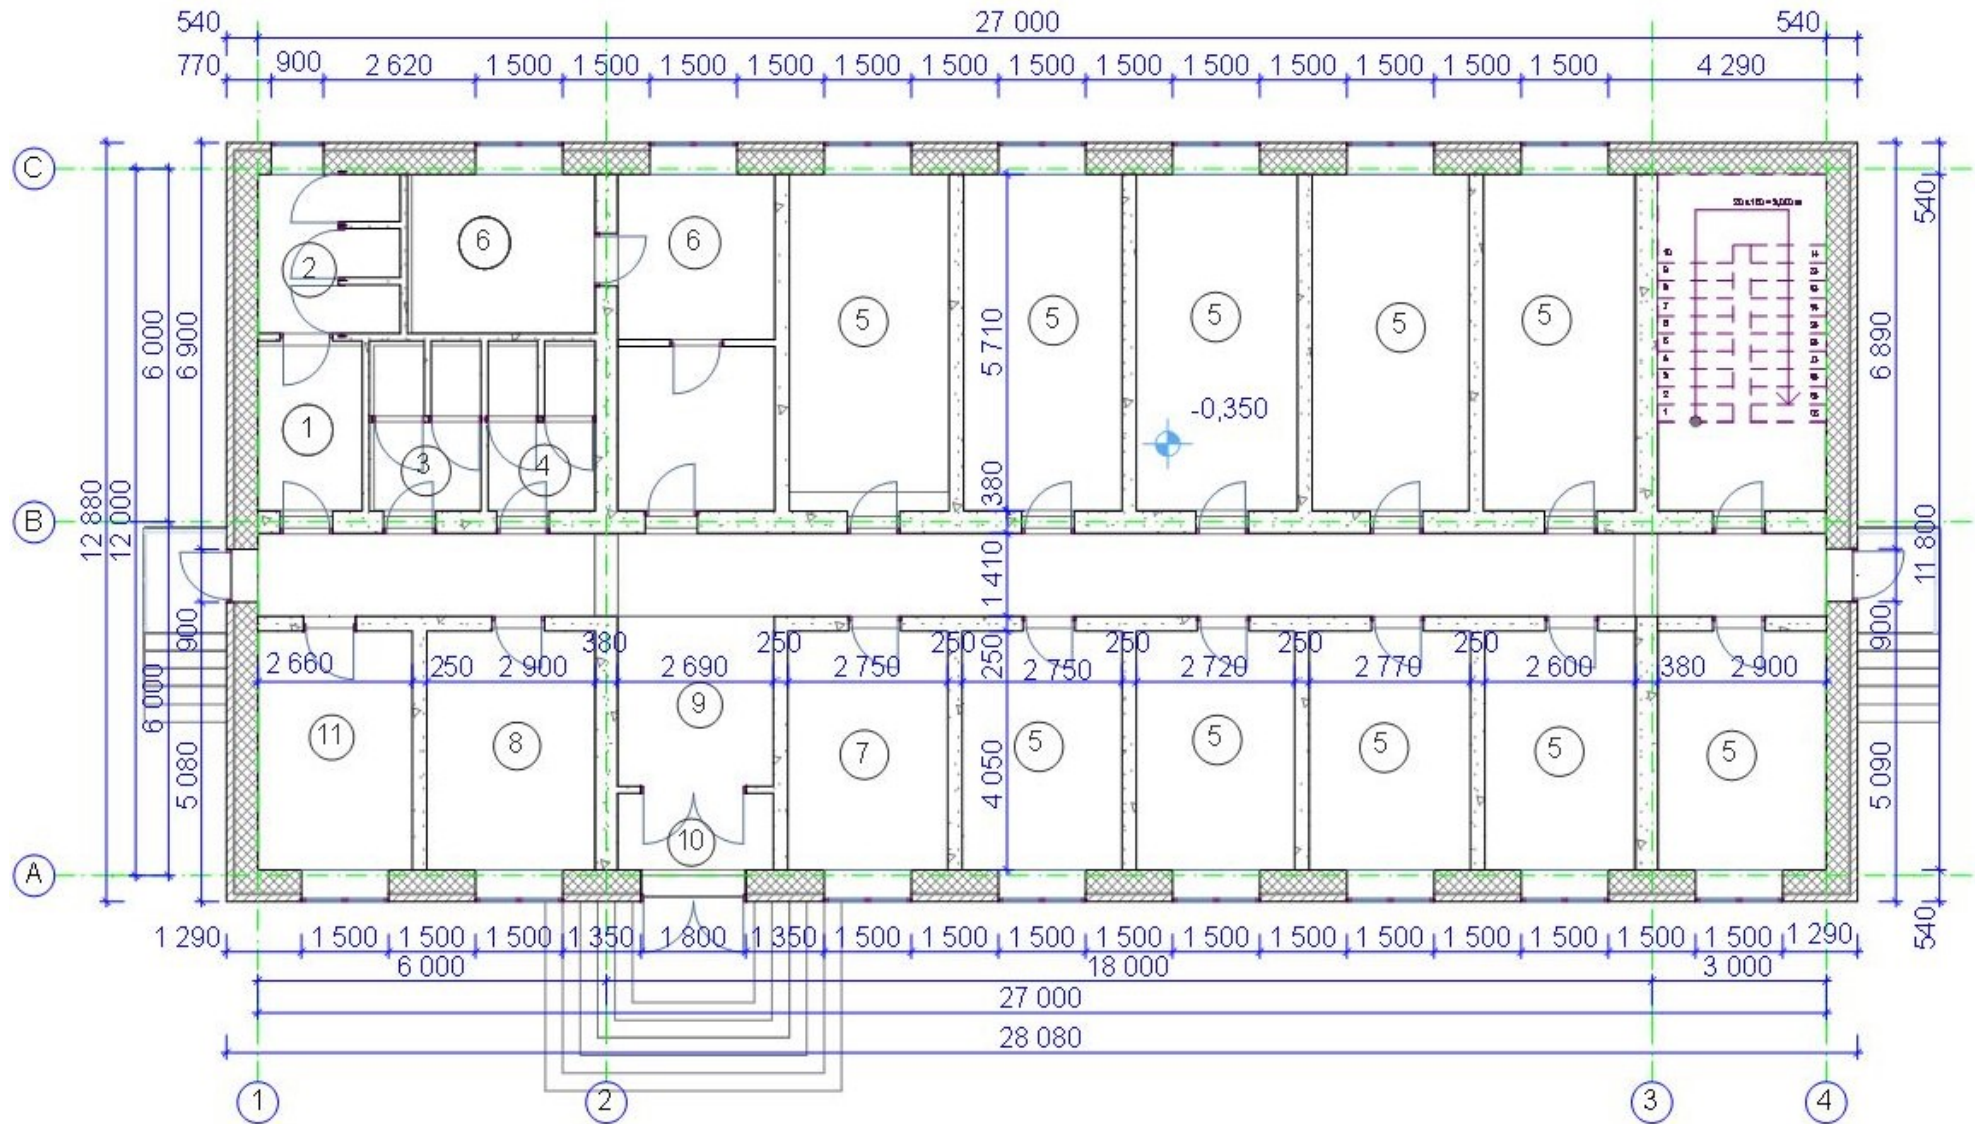

Перелік приміщень першого поверху: 1- гардероб, 2- душові кабін, 3- туалет Ч, 4- туалет Ж, 5- житлові кімнати, 6- адміністрація, 7- кімната персоналу, 8- кімната білизни, 9- вестибюль, 10- тамбур, 11- склад.


ПЛАН ДРУГОГО ПОВЕРХУ

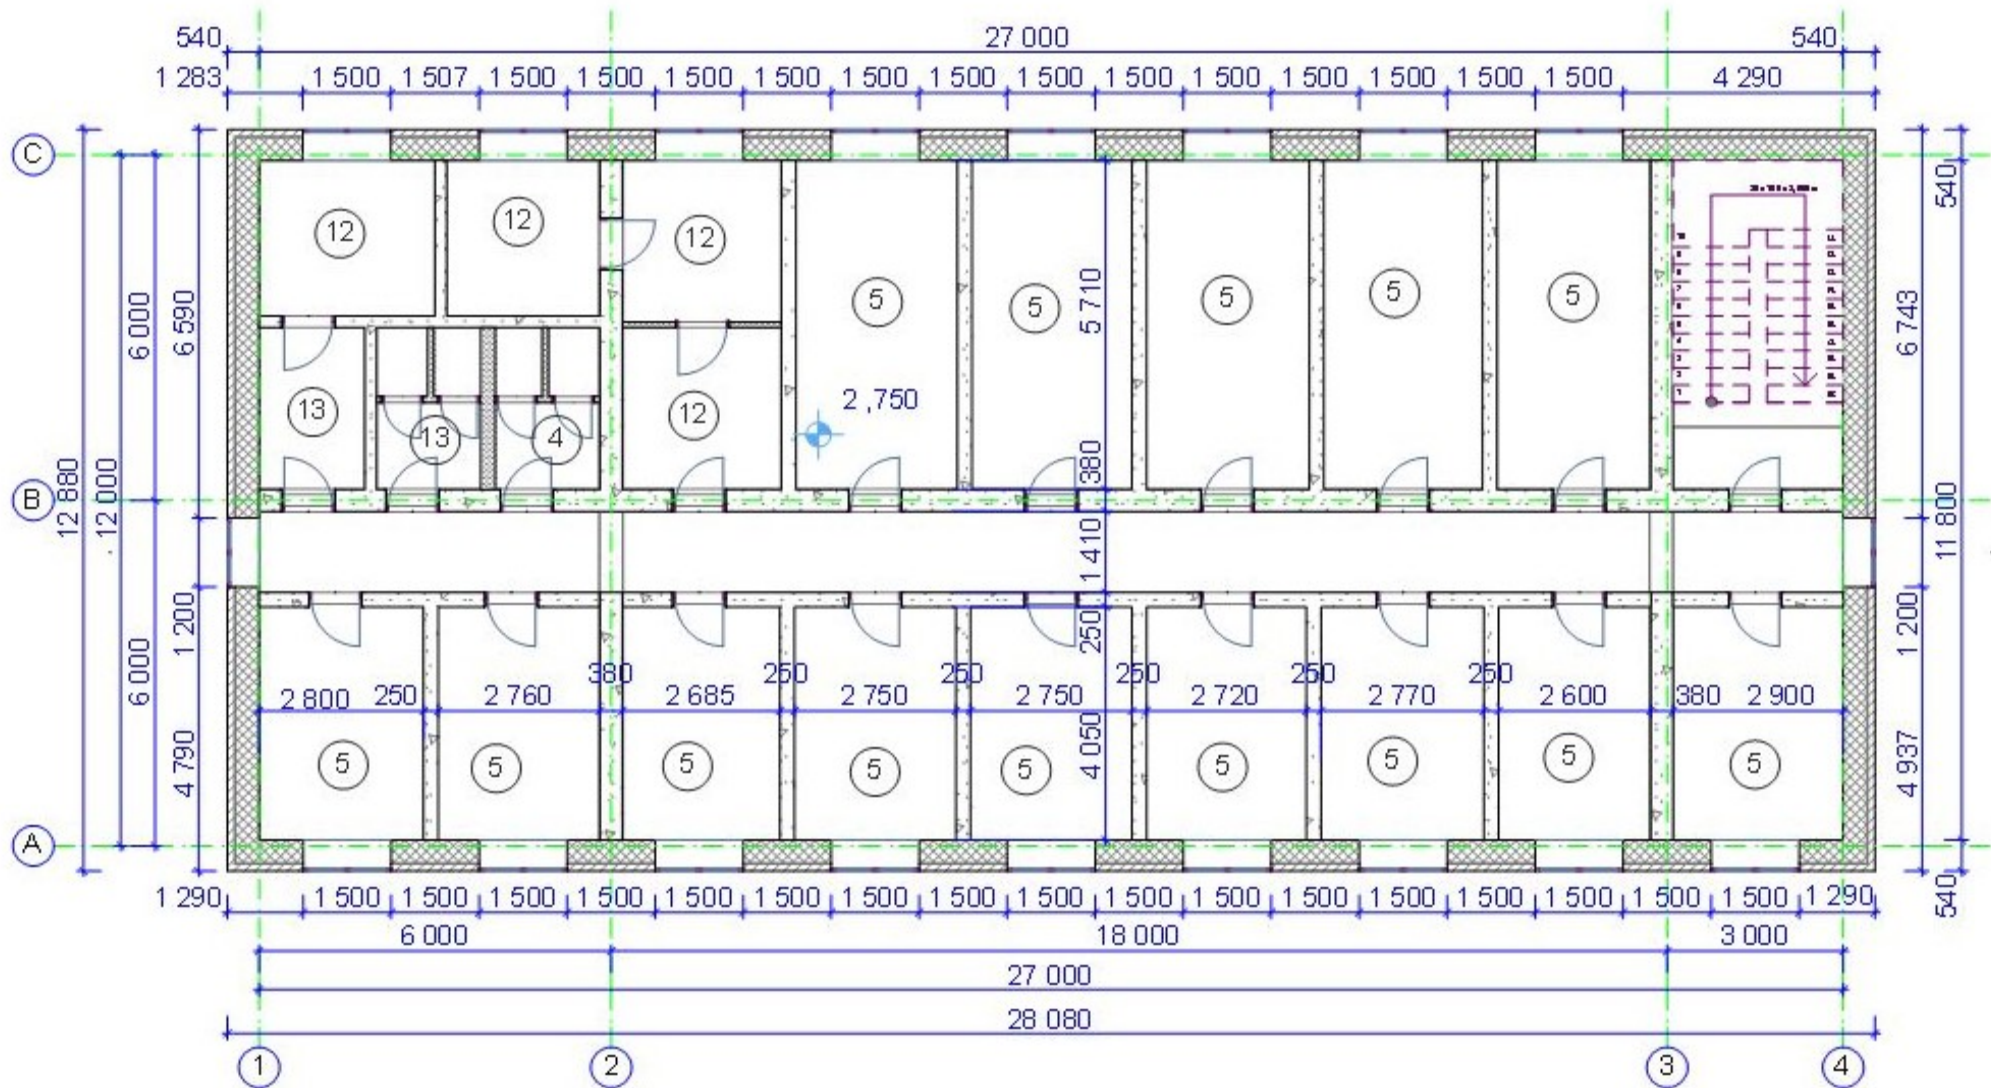


Перелік приміщень другого поверху: 3- туалет Ч, 4- туалет Ж, 5- житлові кімнати, 12- службові приміщення.


БУДИНОК ВІДПОЧИНКУ ЛОКОМОТИВНИХ БРИГАД

ФАСАД 1-4

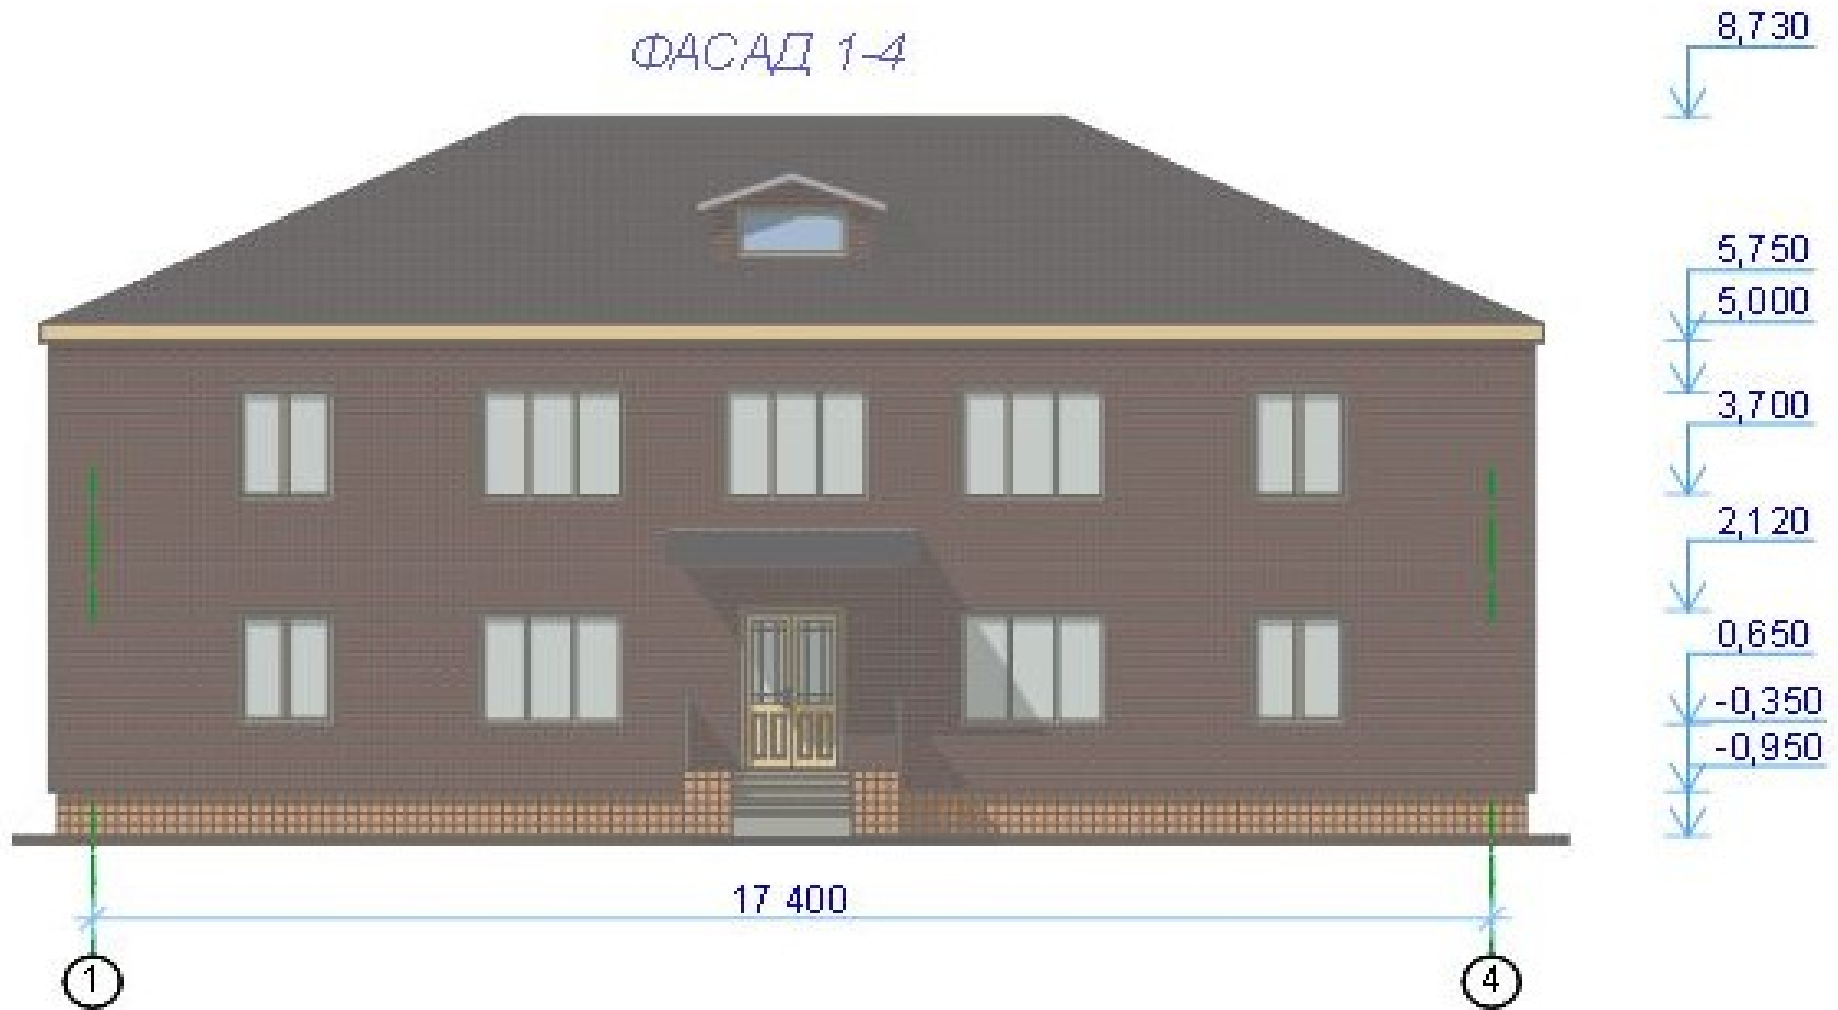

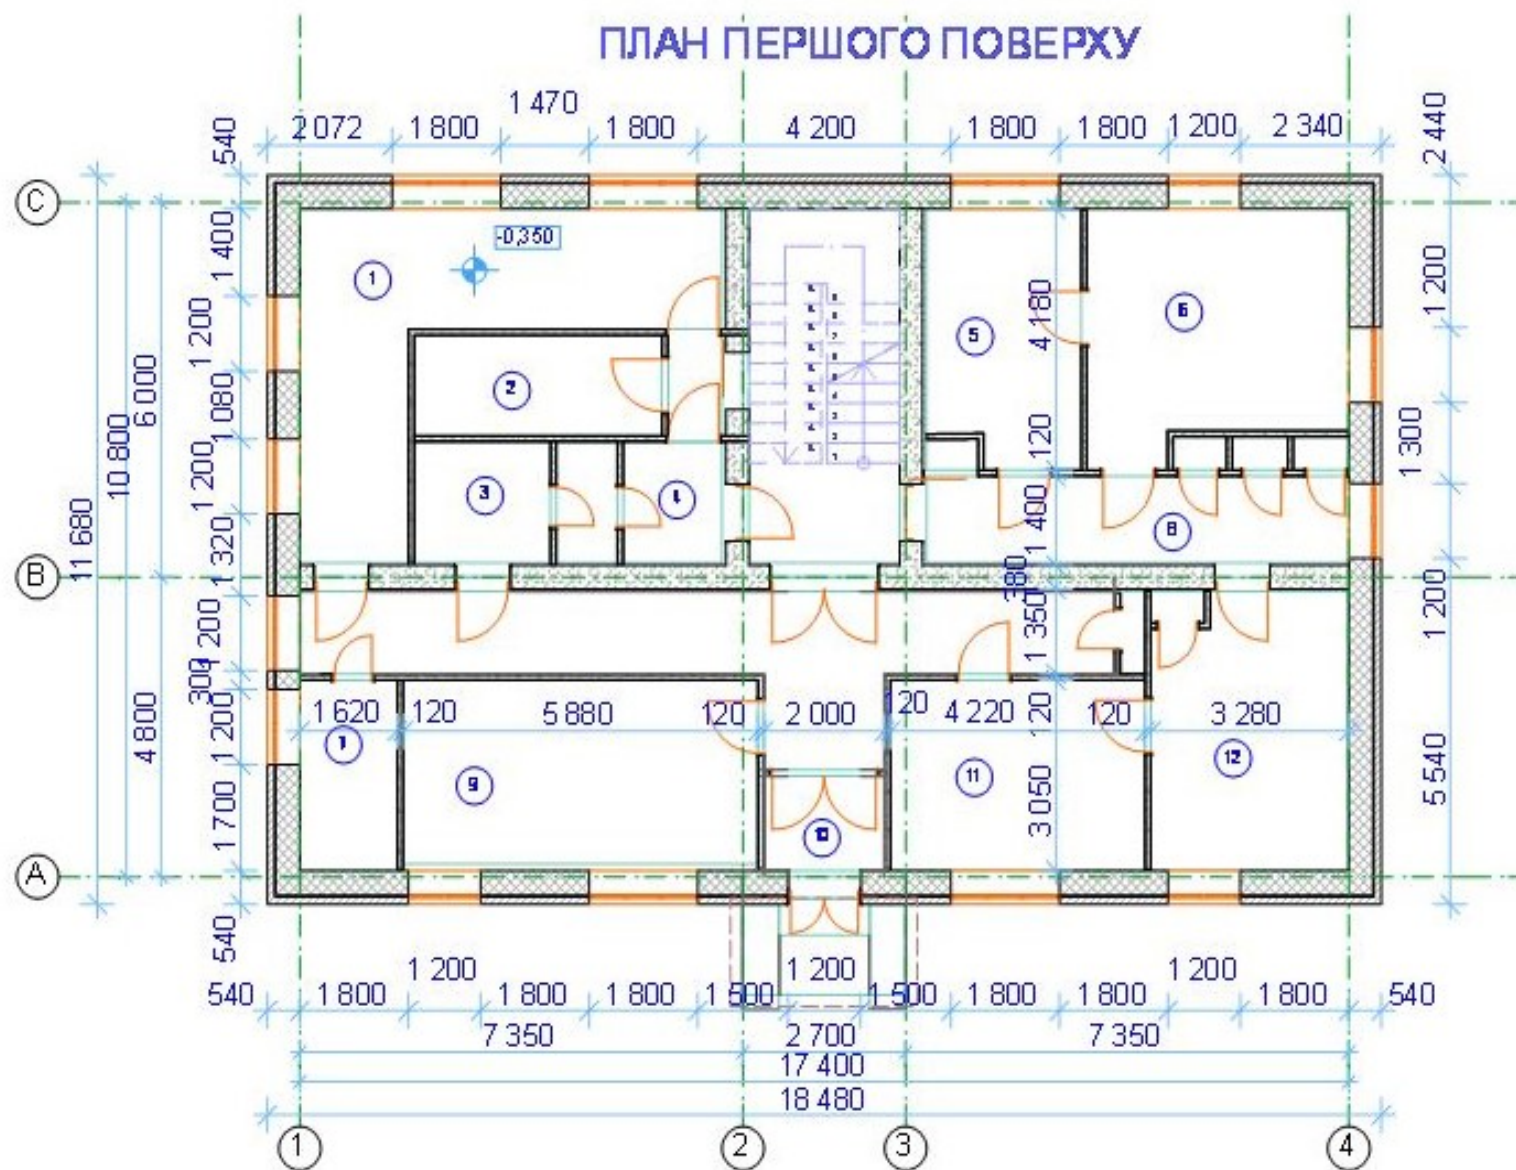

Перелік приміщень першого поверху: 1- гардероб Ч, 2- душ Ч, 3- душ Ж, 4 – гардероб Ж, 5- кухня, 6- кімната відпочинку, 7- сушильне відділення, 8- коридор, 9- пральня, 10- тамбур, 11- кімната персоналу, 12- камера схову.

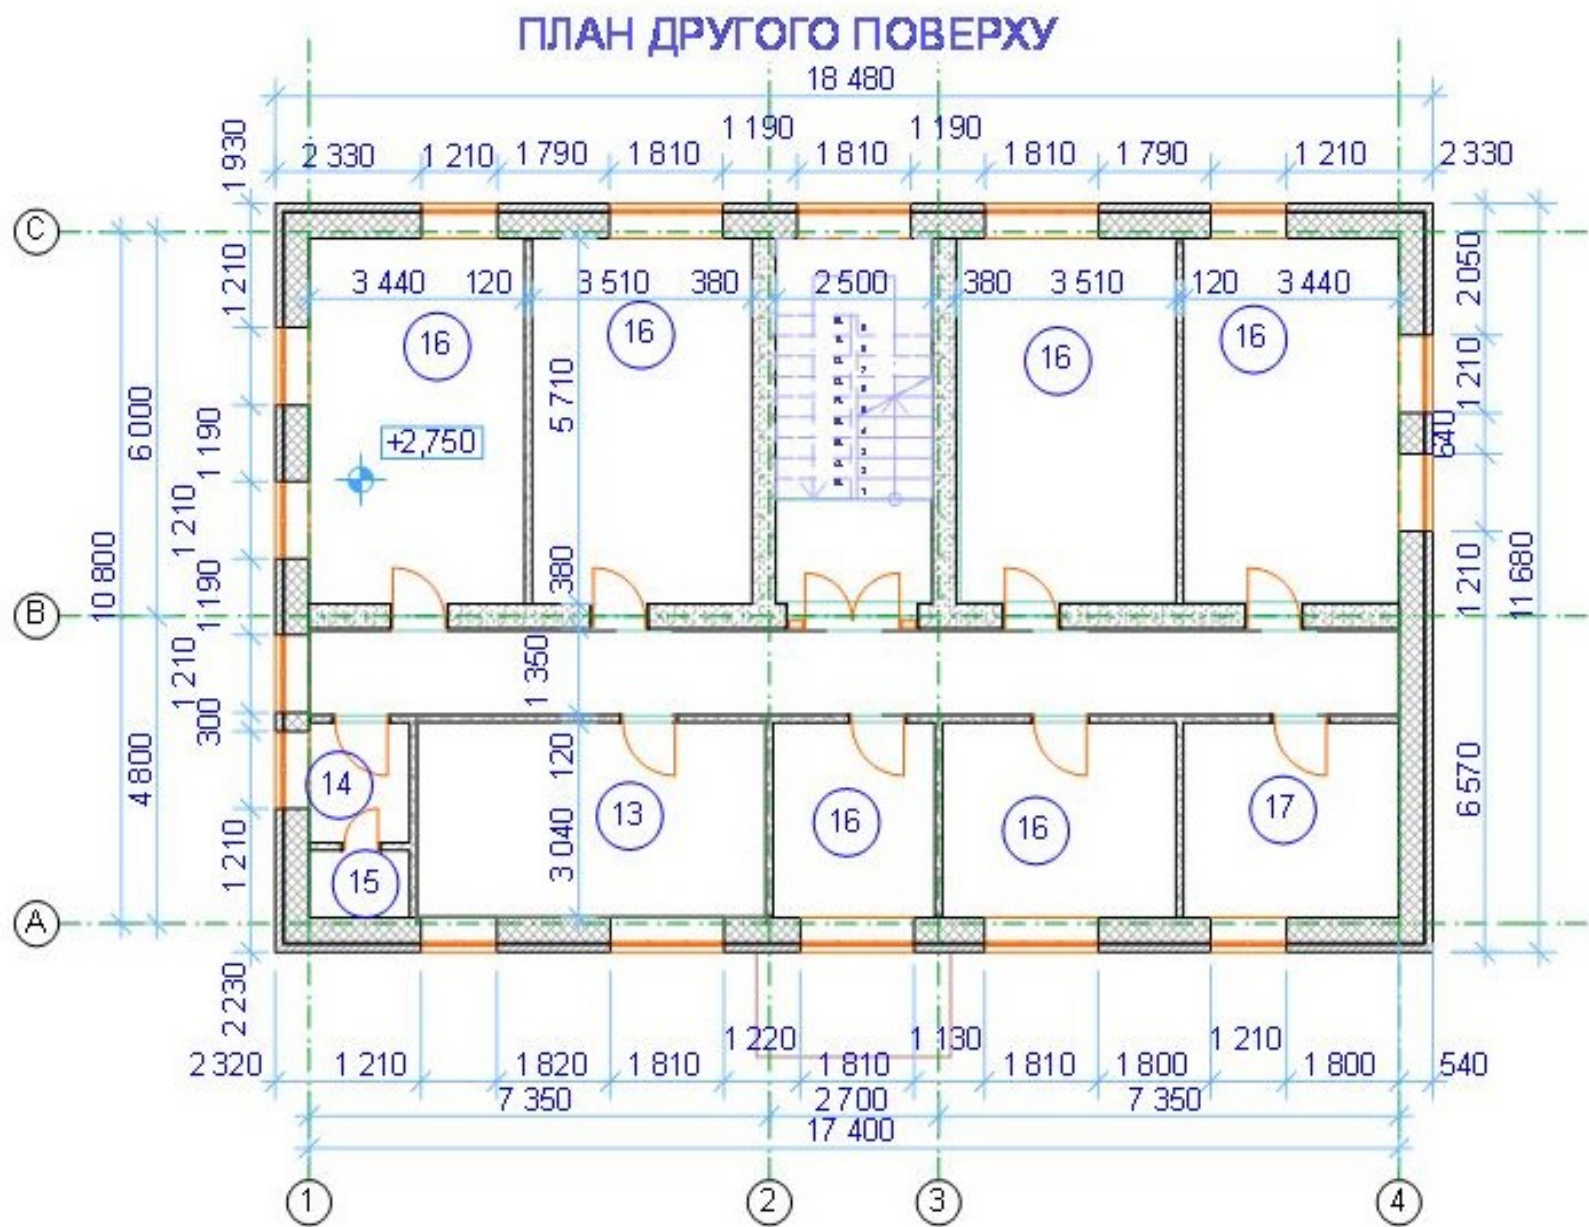


Перелік приміщень другого поверху: 13- кімната збереження речей, 14- умивальник, 15- туалет, 16- житлові кімнати, 17- склад.

КОМБІНАТ ПОБУТОВОГО ОБСЛУГОВУВАННЯ

ФАСАД 1-5




ПЛАН ПЕРШОГО ПОВЕРХУ

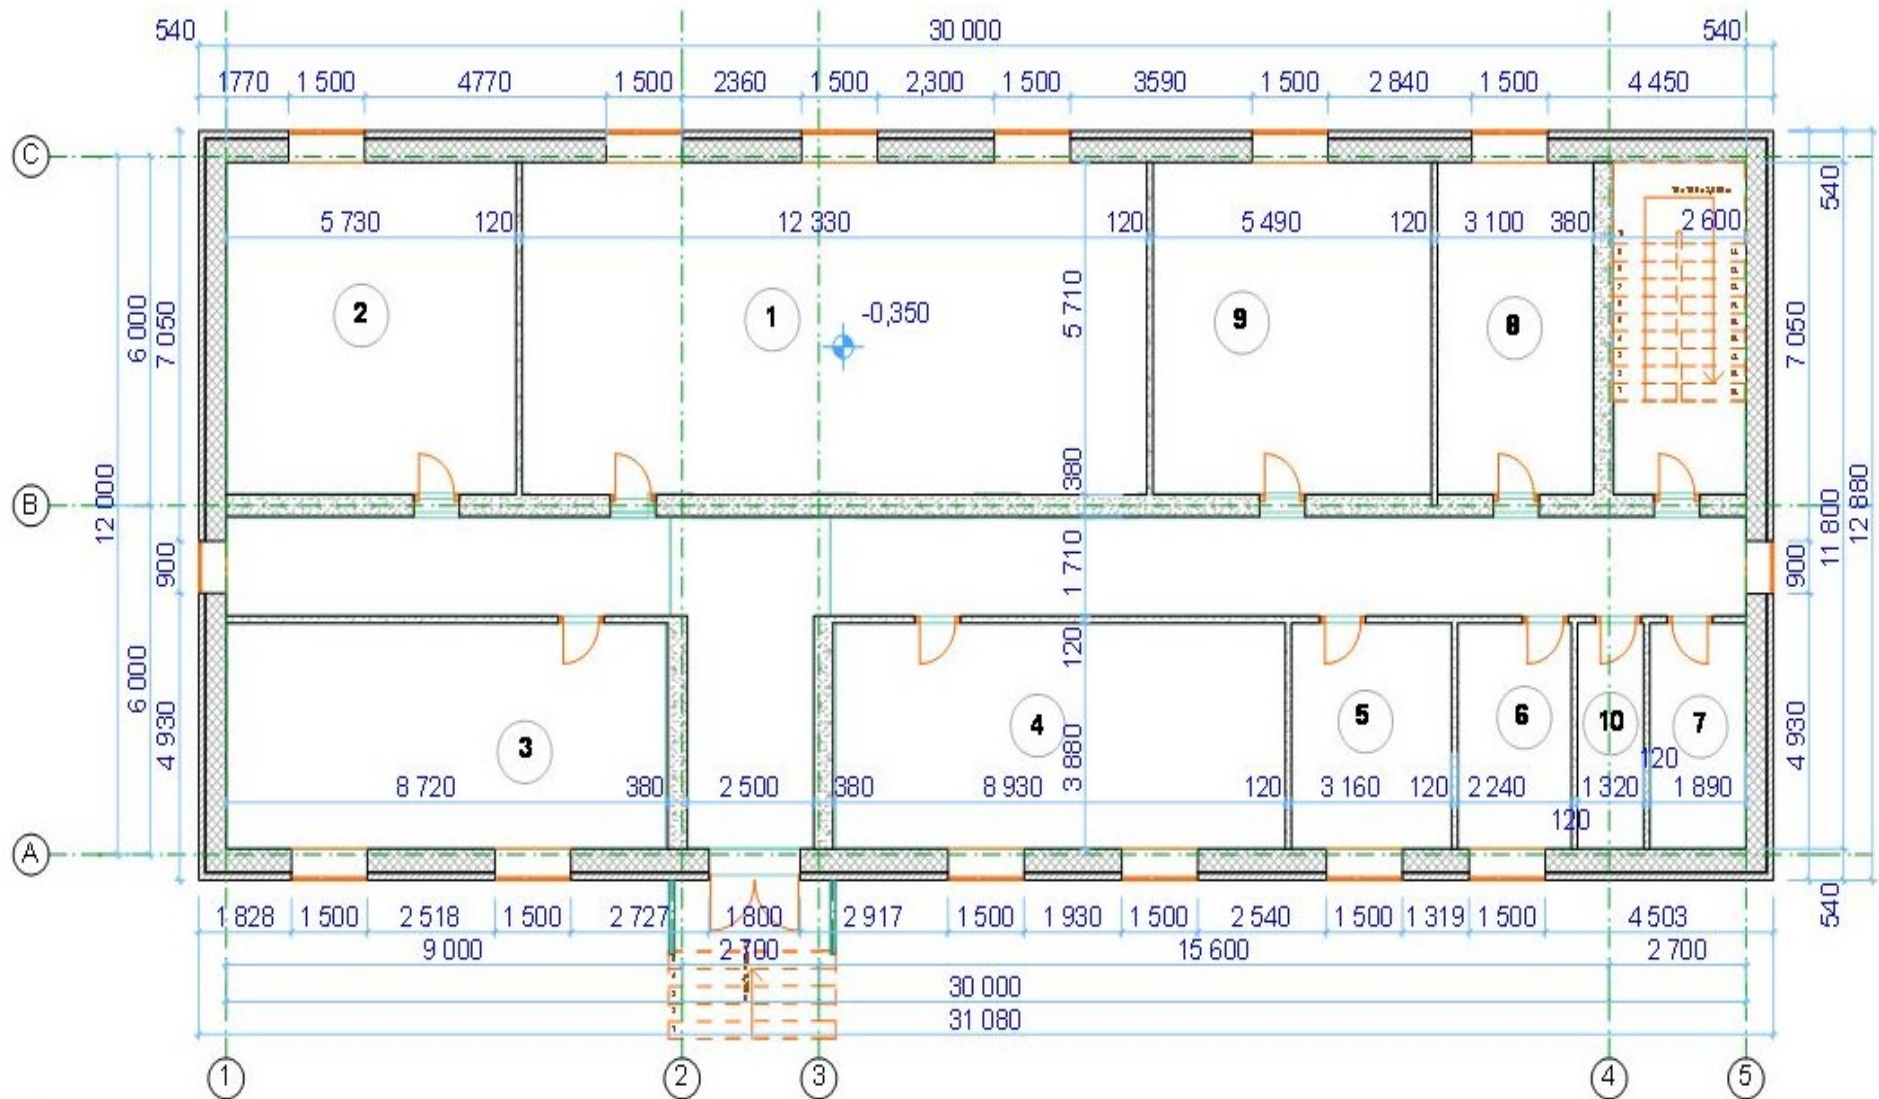

Перелік приміщень першого поверху: 1- вестибюль, гардероб, 2- кімната ремонту взуття, 3- ремонт побутової техніки, 4- фотостудія, 5- фотолабораторія, 6- склад, 7- туалет, 8- контора, 9- хімчистка, 10- часовий майстер.

ПЛАН ДРУГОГО ПОВЕРХУ

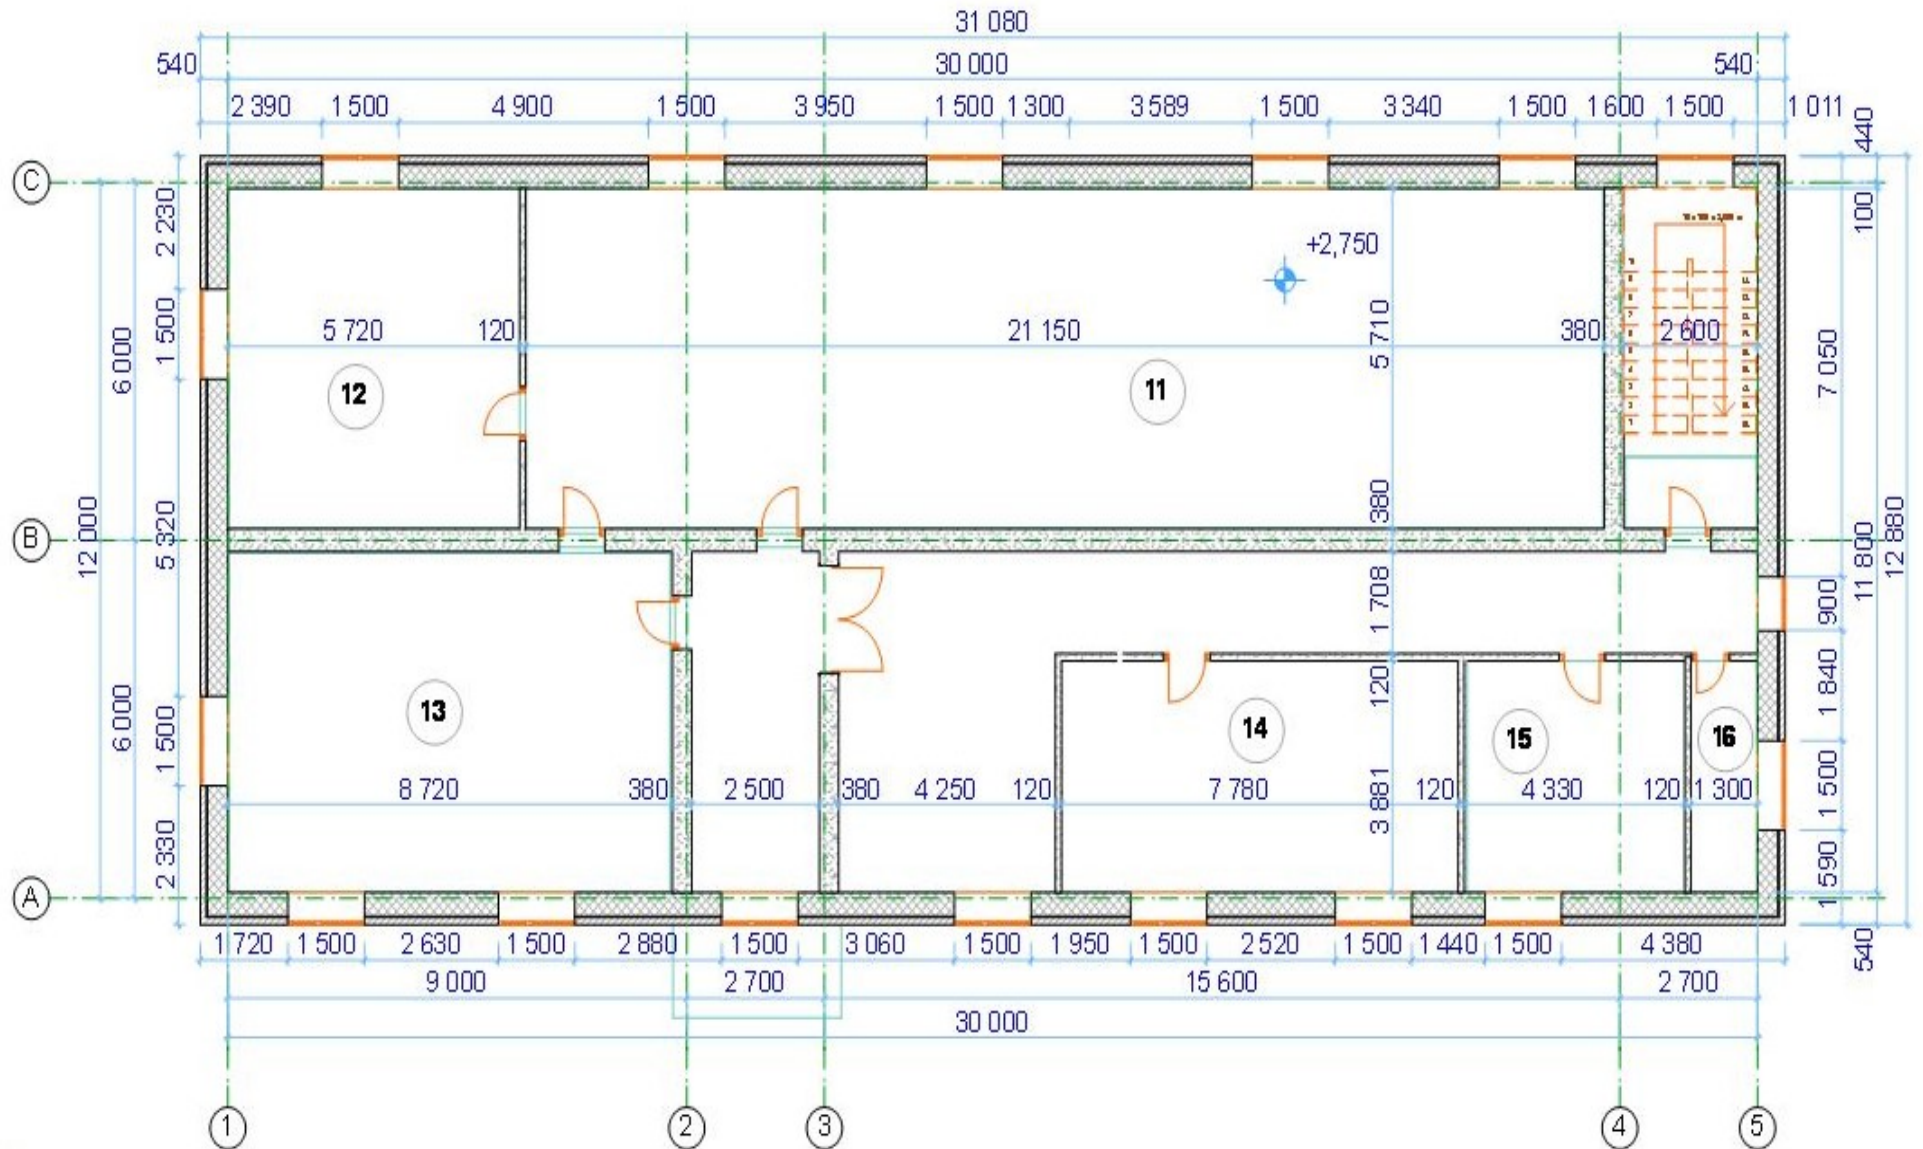


Перелік приміщень другого поверху: 11- кімната пошиття одягу, 12- склад, 13- закройний цех, 14 – склад, 15- кімната персоналу, 16- туалет.

ДИТЯЧИЙ САДОК-ЯСЛА

ФАСАД 1-6




ПЛАН ПЕРШОГО ПОВЕРХУ

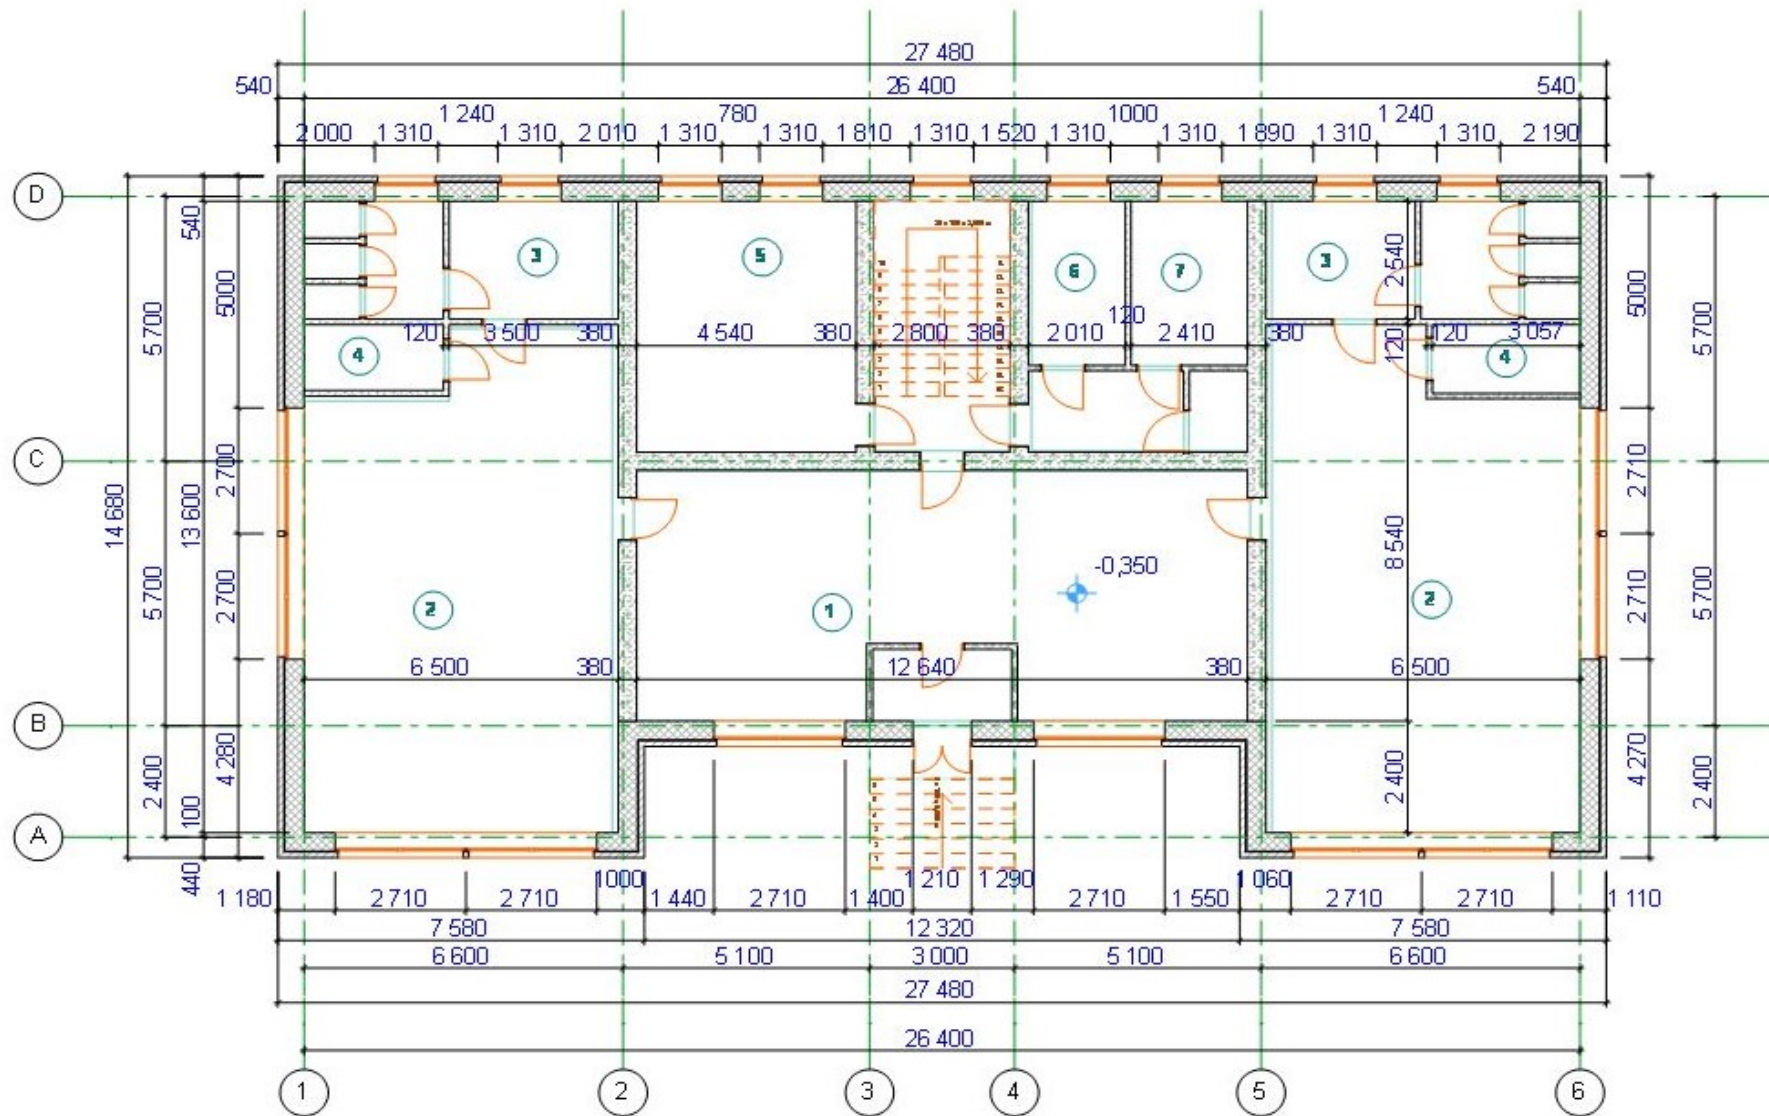

Перелік приміщень першого поверху: 1 – роздягальня, 2- групові кімнати, 3- умивальник, туалет, 4- ліжкова кімната, 5- кухня, 6- кімната завідувача, 7- кімната лікаря.

ПЛАН ДРУГОГО ПОВЕРХУ

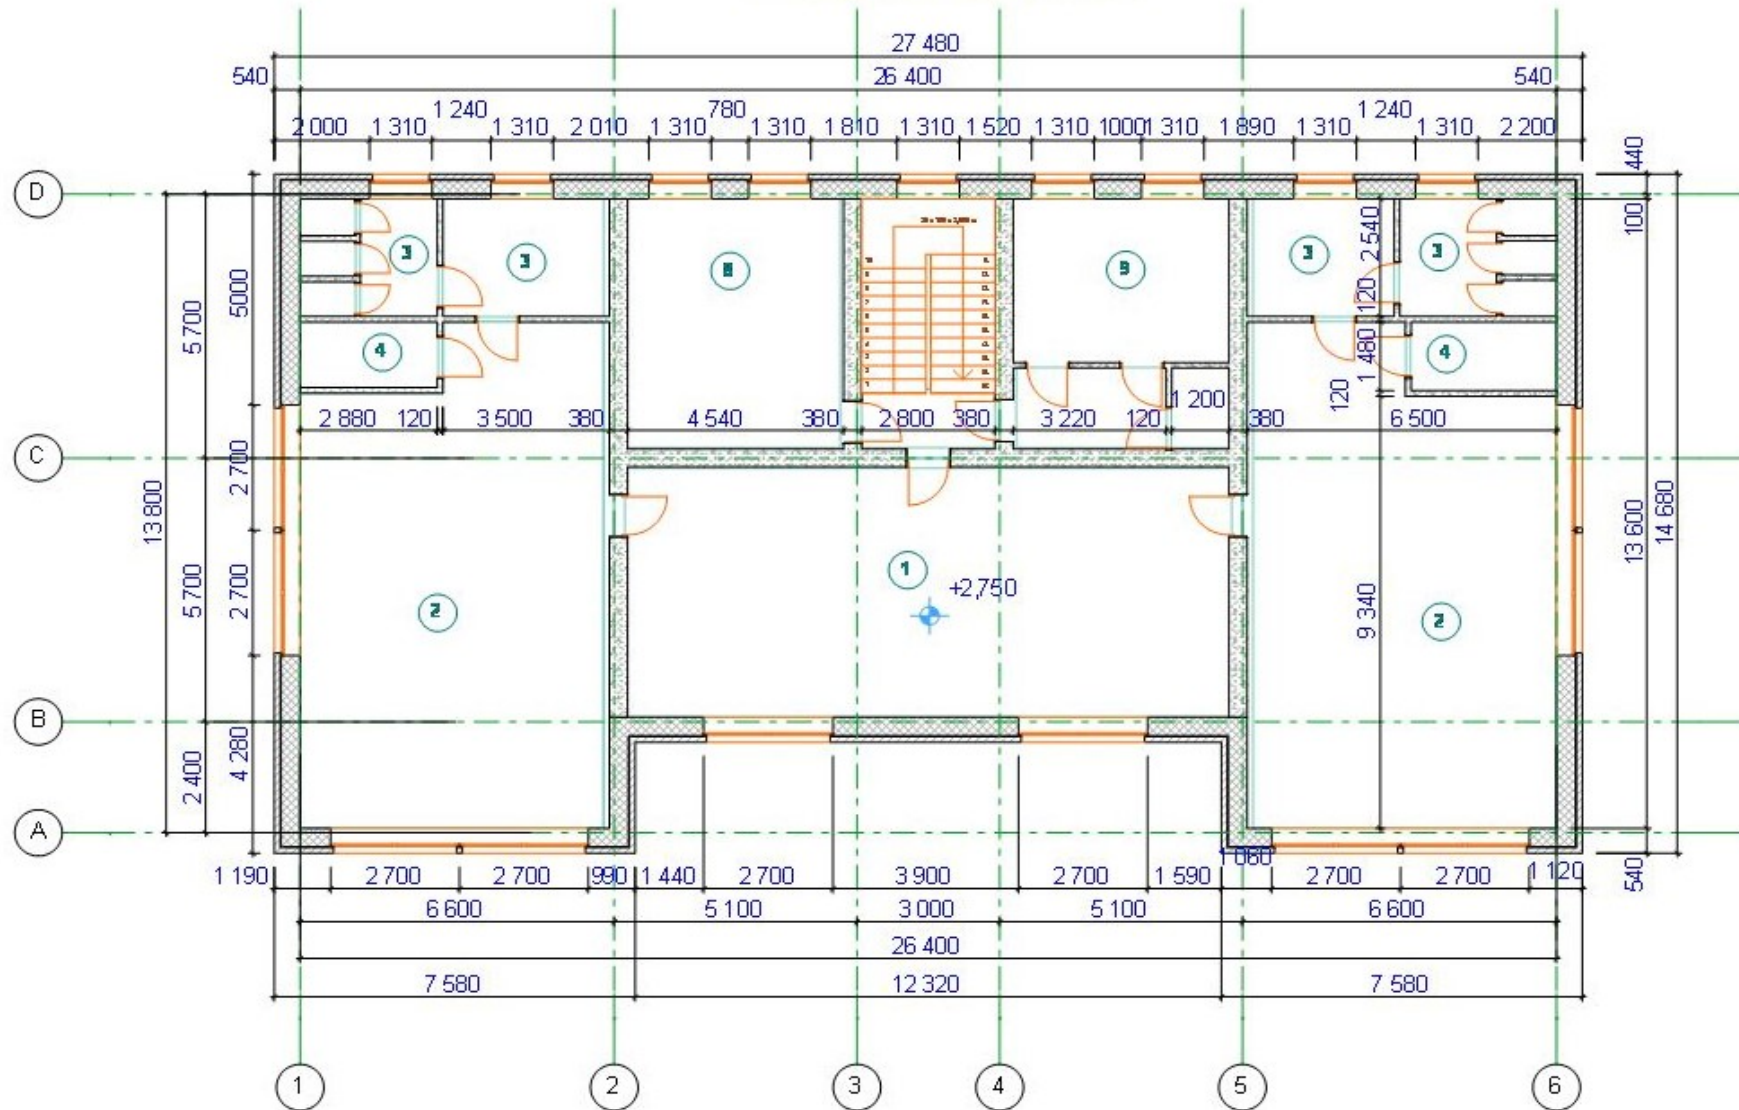

Перелік приміщень другого поверху: 1 – роздягальня, 2- групові кімнати, 3- умивальник, туалет, 4- ліжкова кімната, 8- кімната для білизни, 9- кімната занять.